


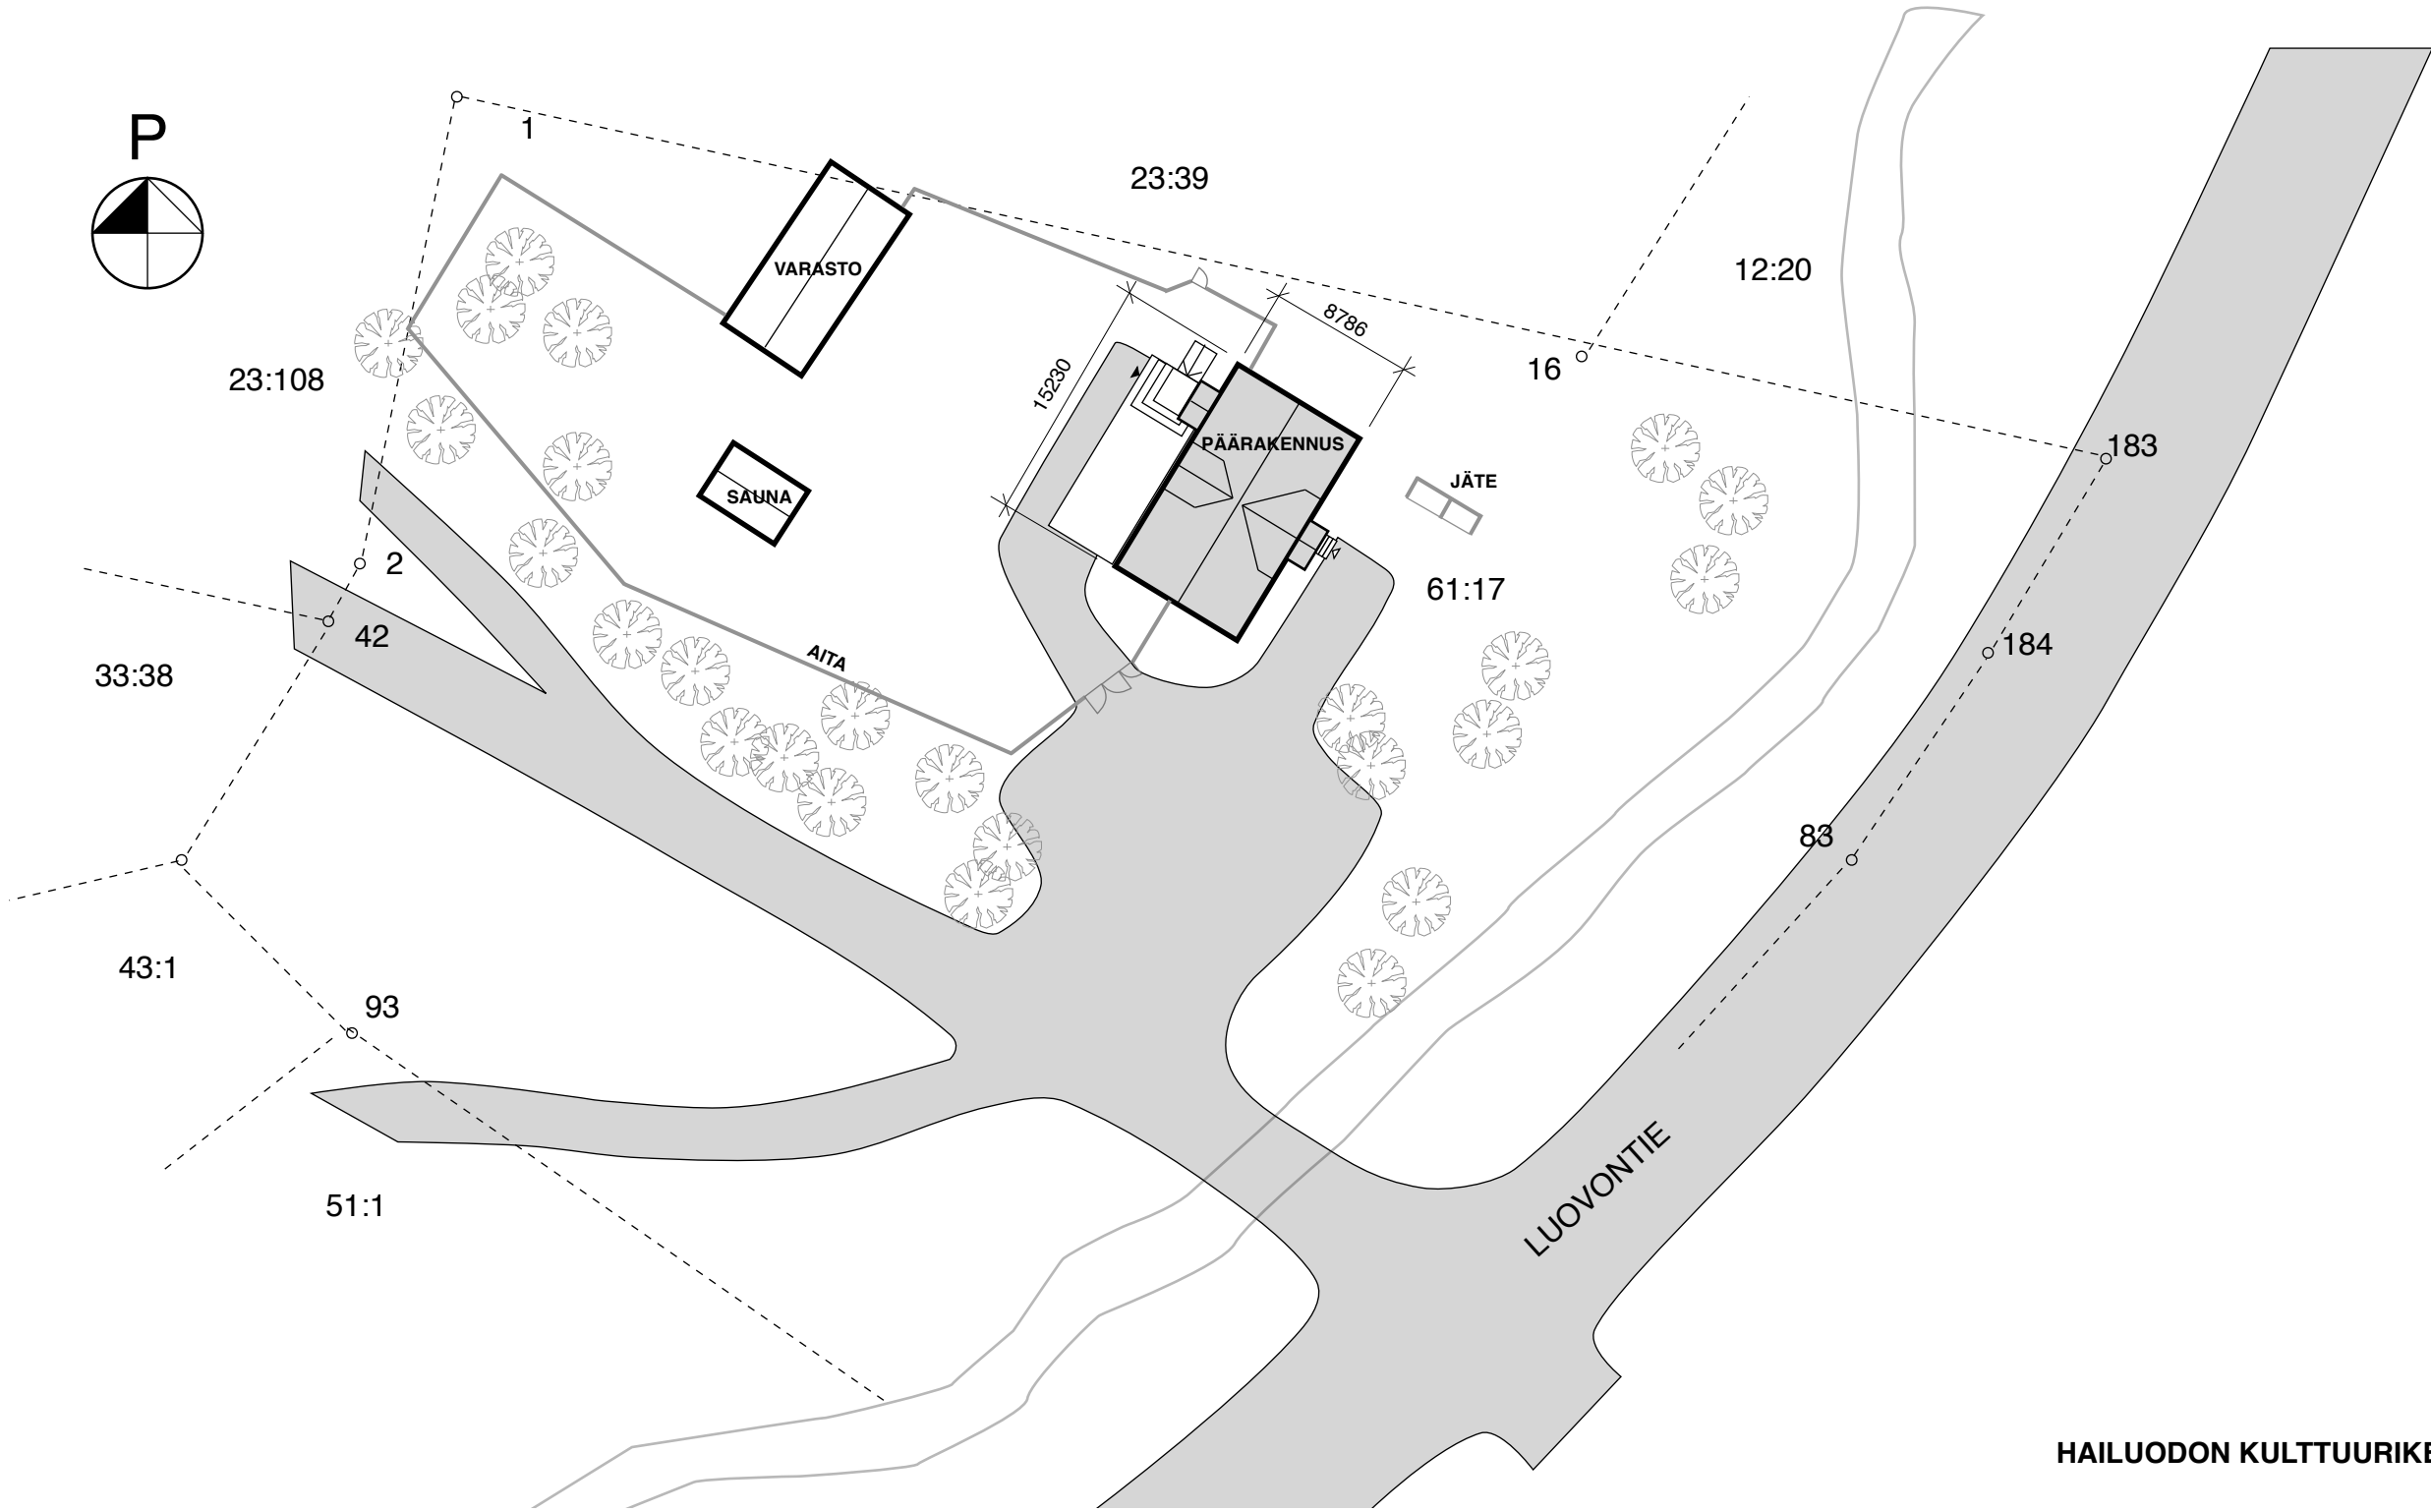

HAILUODON KULTTUURIKESKUS:

BRUTTOALA 266,0 m²
KERROSALA 266,0 m²
HUONEALA 192,0 m²
TILAVUUS 782,0 m³

RAKENNUKSEN PALOLUOKKA P3

SANEERAUSPIIRUSTUKSET: HAUKIPUTAALLA 9.11.1988 ARK.TSTO O.YLIPAHKALA OY
ALKUPERÄISET PIIRUSTUKSET: OULUSSA 5.4.1948 AARO KLEMETTILÄ

K.osa/Kylä KESKIKYLÄ	Kortteli/Tila 61	Tontti/Rn:o 17		
Rakennustoimenpide PERUSKORJAUS			Piirustuslaji PÄÄPIIRUSTUS	Juoks. n:o
Rakennuskohteen nimi ja osoite HAILUODON KULTTUURIKESKUS LUOVONTIE 90480 HAILUOTO			Piirustuksen sisältö ASEMAPIIRUSTUS	Mittakaava 1:500
 Laulupuu Oy, Koukkukuja 9, 90480 Hailuoto			Suunnitteluala, työn numero ja piirustuksen numero ARK T1 / 001	Muutos VRS. 2
			Suunnittelijan nimi, allekirjoitus ja päiväys Pauli Karvosenoja	18.4.2017