


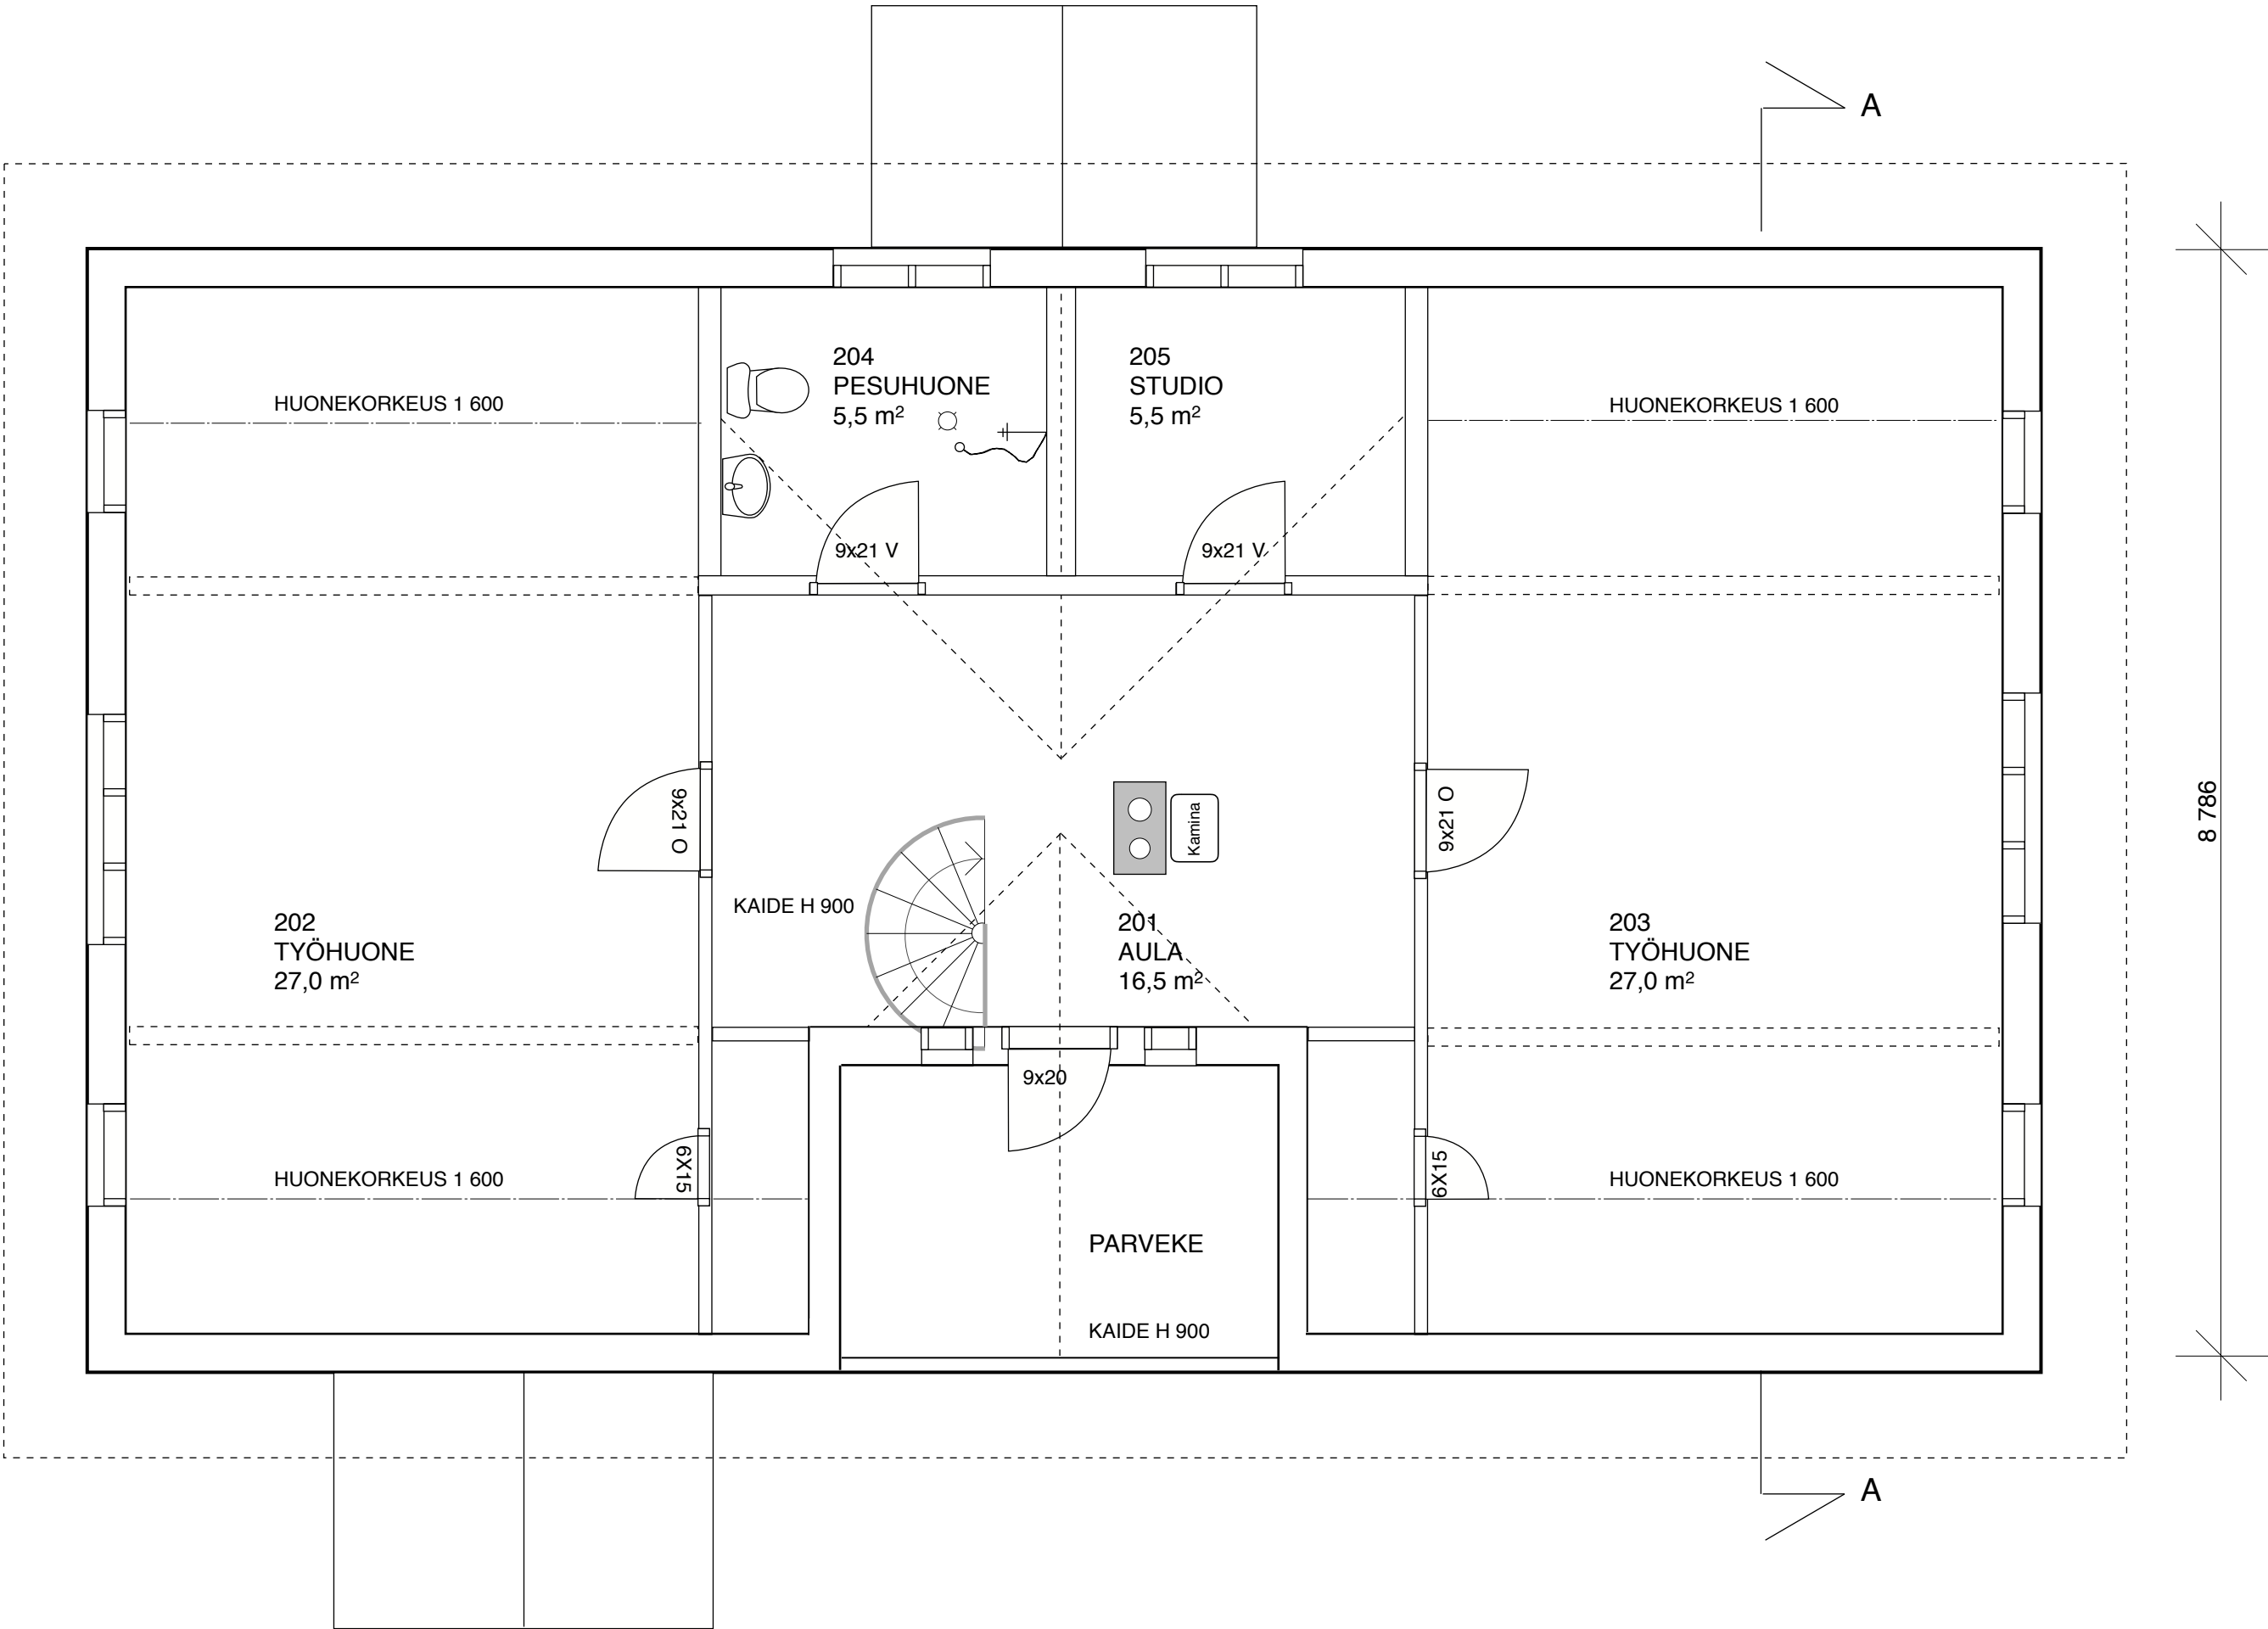

RAKENNUKSEN PALOLUOKKA P3

SANEERAUSPIIRUSTUKSET: HAUKIPUTAALLA 9.11.1988 ARK.TSTO O.YLIPAHKALA OY
ALKUPERÄISET PIIRUSTUKSET: OULUSSA 5.4.1948 AARO KLEMETTILÄ

K.osa/Kylä KESKIKYLÄ	Kortteli/Tila 61	Tonntti/Rn:o 17		
Rakennustoimenpide PERUSKORJAUS		Piirustuslaji PÄÄPIIRUSTUS	Juoks. n:o	
Rakennuskohteen nimi ja osoite HAILUODON KULTTUURIKESKUS HAAPALANTIE 4 90480 HAILUOTO		Piirustuksen sisältö POHJAPIIRROS 2. KRS	Mittakaava 1:50	
 Laulupuu Oy, Koukkukuja 9, 90480 Hailuoto		Suunnitteluala, työn numero ja piirustuksen numero ARK T1 / 003	Muutos VRS. 2	
		Suunnittelijan nimi, allekirjoitus ja päiväys <i>Pauli Karvosenoja</i> Pauli Karvosenoja	18.4.2017	