


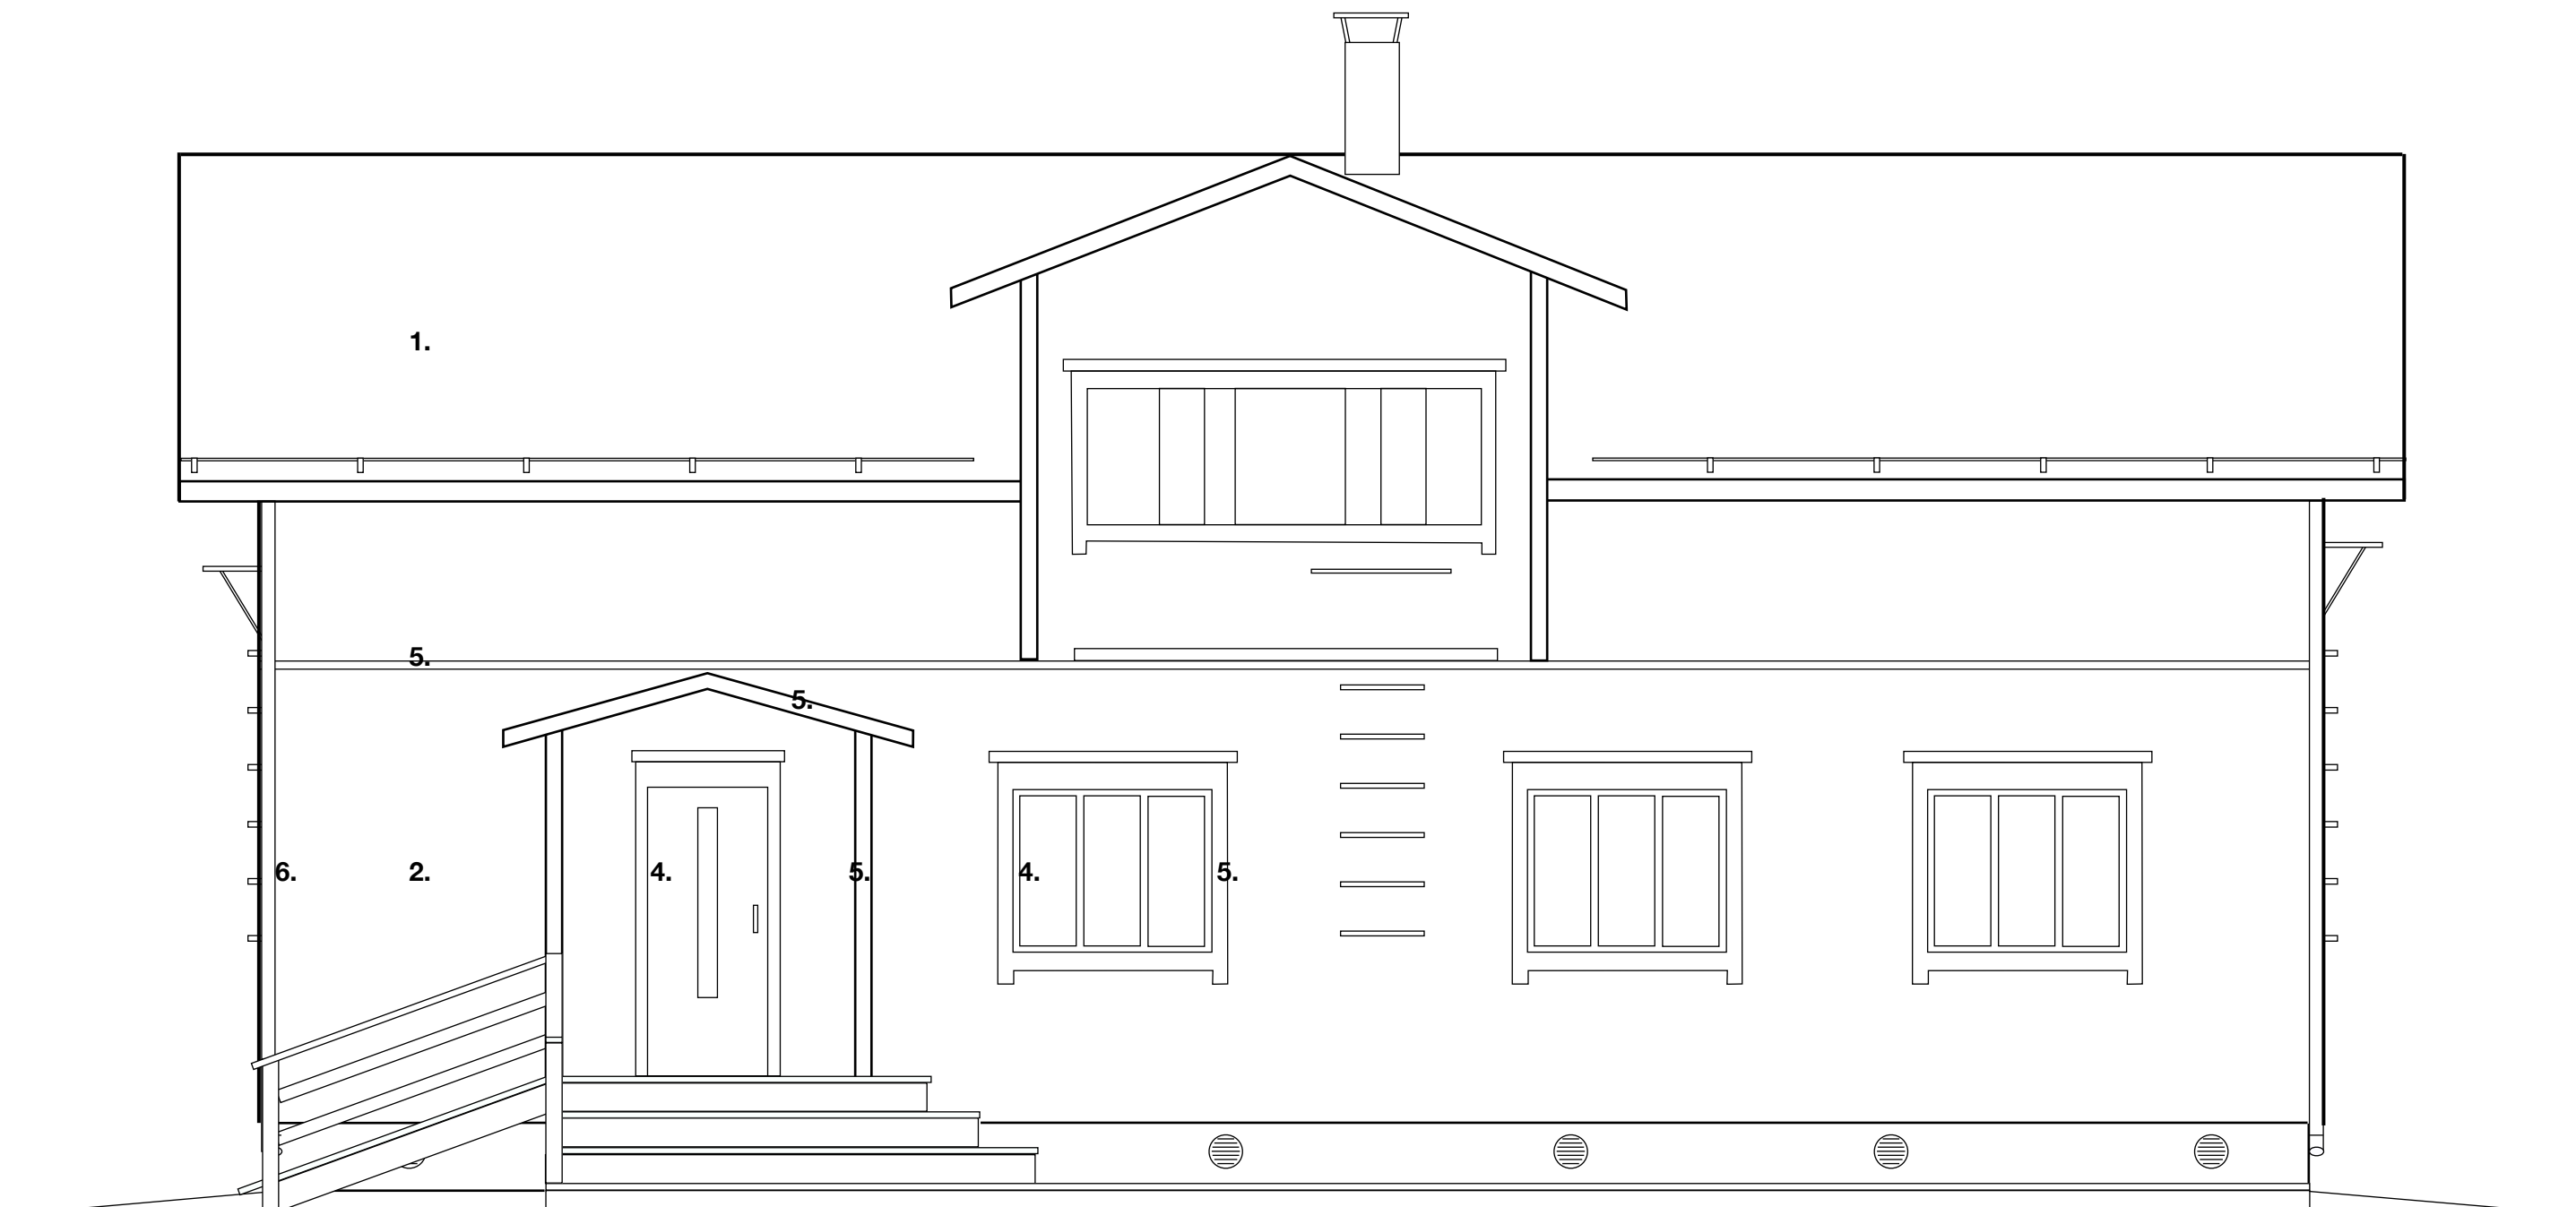

KAARKKON



LOUNAASEEN



LUOTEeseen



KOILLISEEN

1. KOLMIORIMAHUOPAKATE, PUNAINEN
2. VAAKAPONTTILAUDOITUS 23X145 UTK, PUNAMULTA
3. SOKKELI, BETONI JA LUONNON KIVI, HARMAA
4. IKKUNAT JA OVET, VALKOINEN
5. NURKKA-, OTSA- JA PIELILAUDAT, VALKOINEN
6. RÄYSTÄSKOURUT JA SYÖKSYTORVET, VALKOINEN

RAKENNUKSEN PALOLUOKKA P3

SANEERAUSPIIRUSTUKSET: HAUKIPUTAALLA 9.11.1988 ARK.TSTO O.YLIPAHKALA OY
ALKUPERÄISET PIIRUSTUKSET: OULUSSA 5.4.1948 AARO KLEMETTILÄ

K.osa/Kylä KESKIKYLÄ	Korttel/Tila 61	Tontti/Rn:o 17		
Rakennustoimenpide PERUSKORJAUS	Piirustuslaji PÄÄPIIRUSTUS	Juoks. n:o		
Rakennuskohteen nimi ja osoite HAILUODON KULTTUURIKESKUS LUOVONTIE 90480 HAILUOTO	Piirustuksen sisältö JULKISIVUT	Mittakaava 1:50		
 Laulupuu Oy, Koukkukuja 9, 90480 Hailuoto		Suunnittelijan nimi, allekirjoitus ja päiväys Pauli Karvosenoja Pauli Karvosenoja	Muutos VRS. 2	18.4.2017