
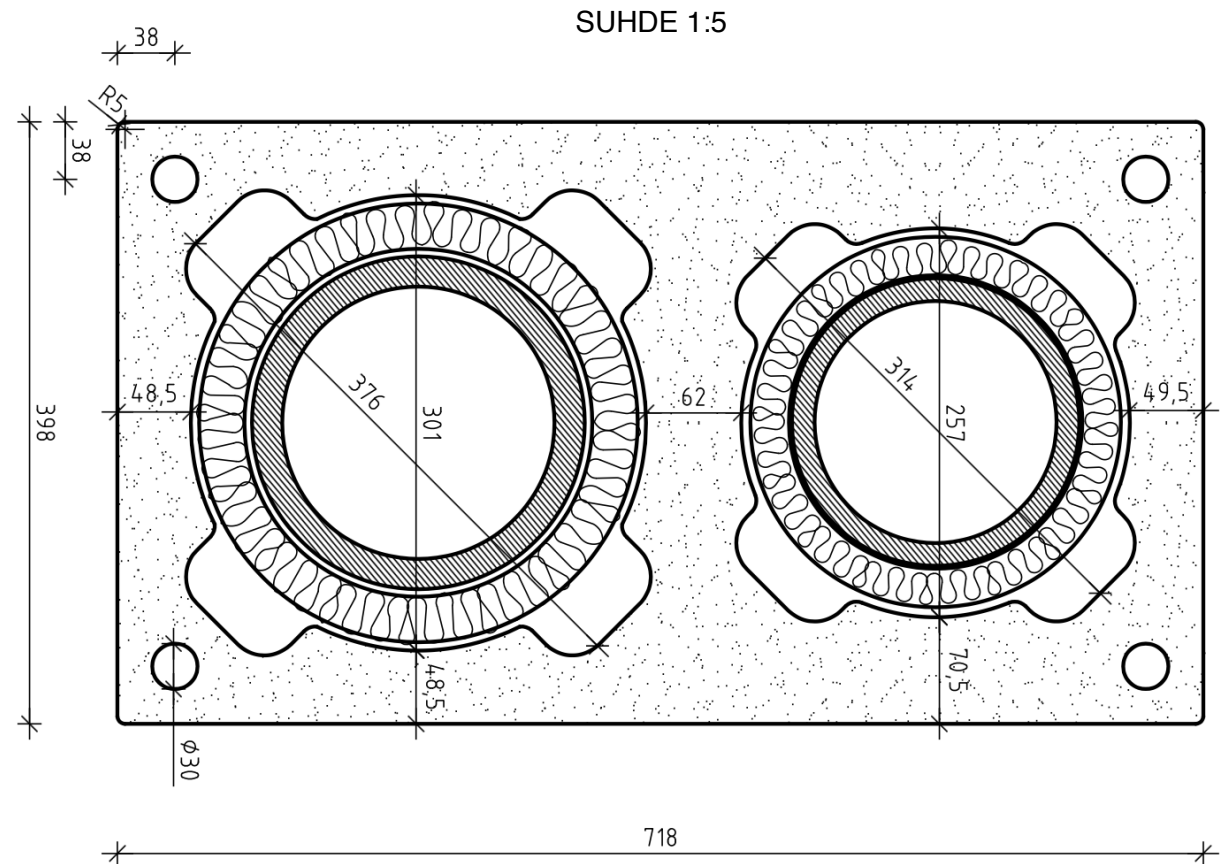


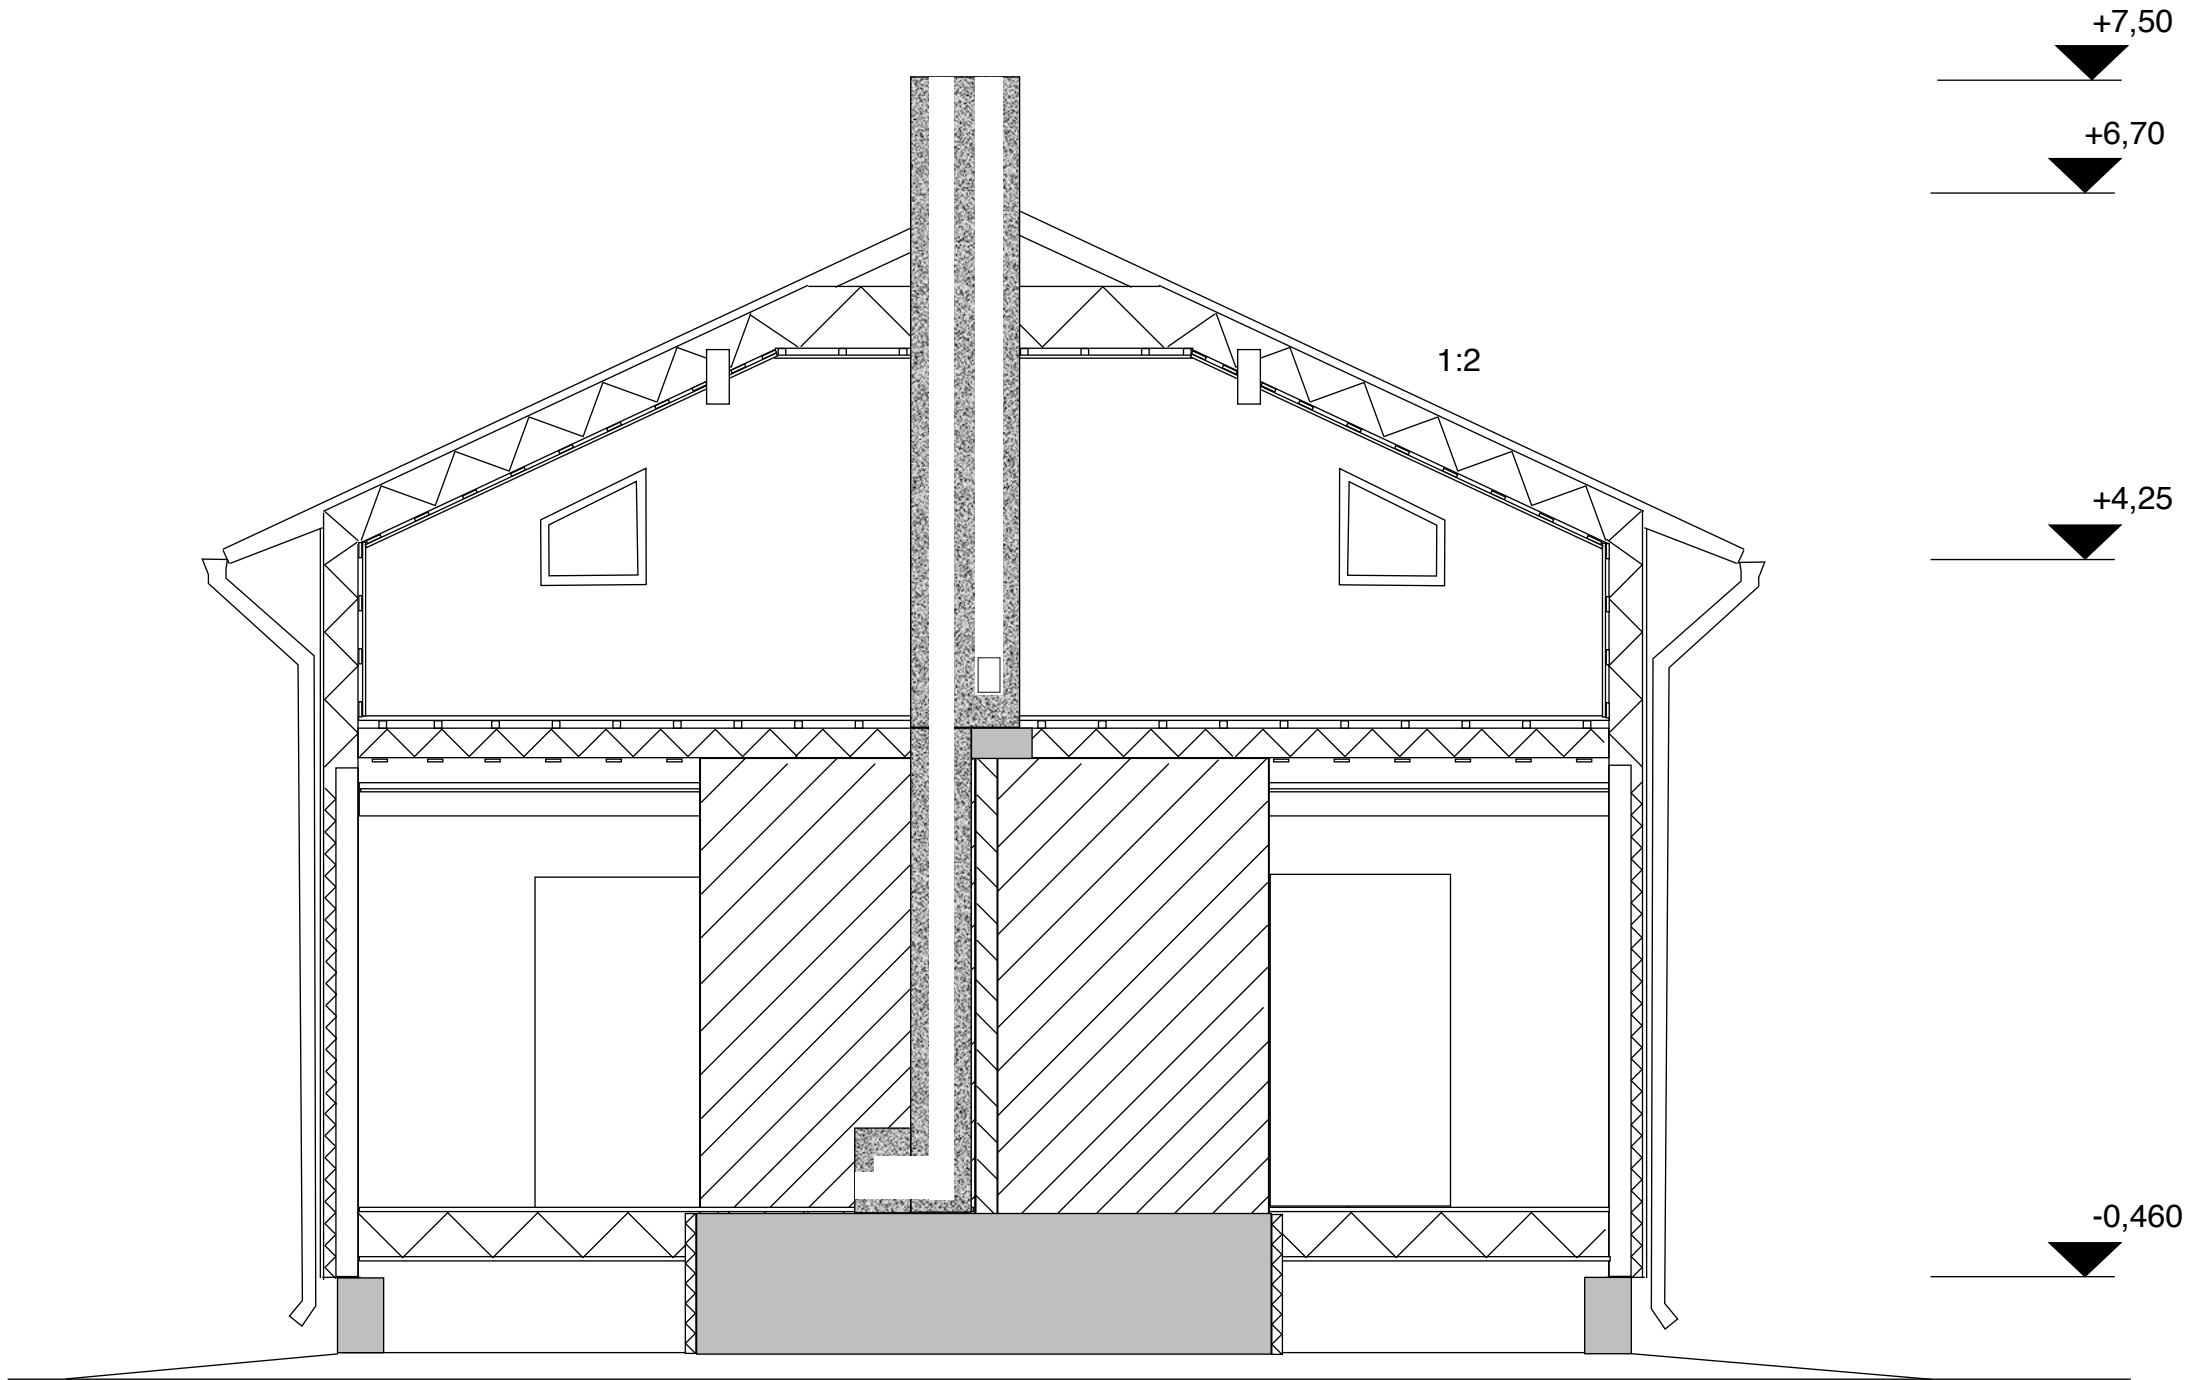

LECA HORMIHARKKO
ERISTEPUTKI Sisähalkaisija: 230/194 mm, Ulkohalkaisija: 290/245 mm
KERAAMINEN HORMIPUTKI: Sisähalkaisija: 180/160 mm, Ulkohalkaisija: 220/190

RAKENNUKSEN PALOLUOKKA P3

SANEERAUSPIIRUSTUKSET: HAUKIPUTAALLA 9.11.1988 ARK.TSTO O.YLIPAHKALA OY
ALKUPERÄISET PIIRUSTUKSET: OULUSSA 5.4.1948 AARO KLEMETTILÄ

K.osa/Kylä KESKIKYLÄ	Kortteli/Tila 61	Tontti/Rn:o 17		
Rakennustoimenpide PERUSKORJAUS			Piirustustyyppi PÄÄPIIRUSTUS	Juoks. n:o
Rakennuskohteen nimi ja osoite HAILUODON KULTTUURIKESKUS HAAPALANTIE 4 90480 HAILUOTO			Piirustuksen sisältö HORMISTO	Mittakaava 1:50
 Laulupuu Oy, Koukkukuja 9, 90480 Hailuoto			Suunnitteluala, työn numero ja piirustuksen numero ARK T1 / 006	Muutos VRS. 2
			Suunnittelijan nimi, allekirjoitus ja päiväys Pauli Karvosenoja	18.4.2017