


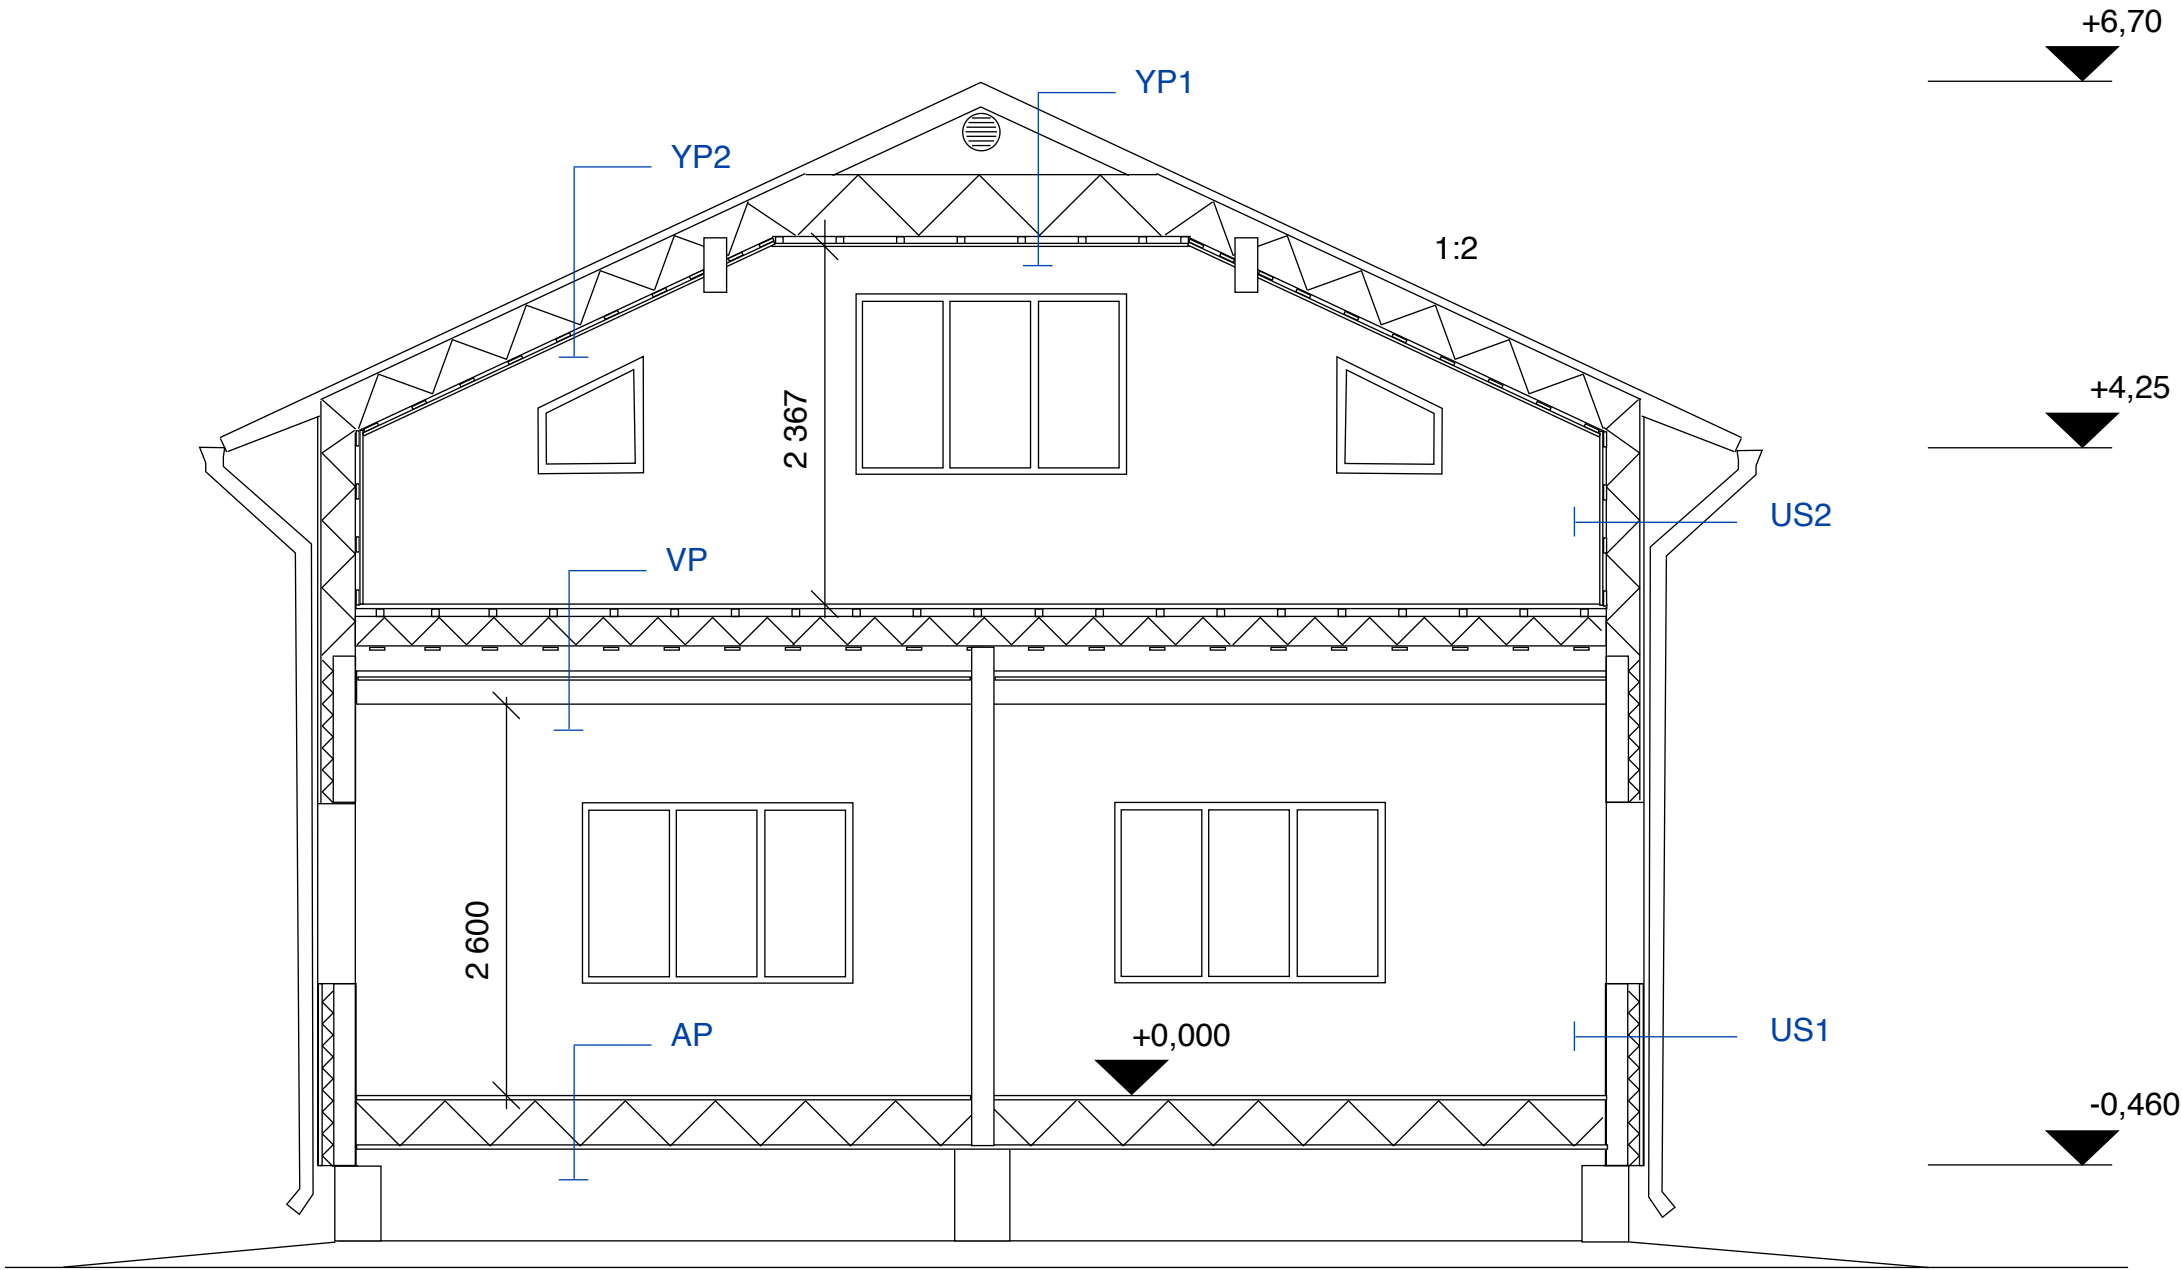

LEIKKAUS A – A

US 1 U= 0,36 W/m²K

VAAKAPONTTILAUTA UTK 23X120
PYSTYKOOLAUS 22x100
RUNKOLEIJONALEVY 25 mm
PYSTYKOOLAUS 48X48 K 600 + EKOVILLA 50 mm
HIRSI 150 mm

US 2 U= 0,2 W/m²K

VAAKAPONTTILAUTA UTK 23X120
PYSTYKOOLAUS 22x100
RUNKOLEIJONALEVY 25 mm
VAAKAKOOLAUS 48X48 K 600 + EKOVILLA 50 mm
RUNKOTOLPPA 48X148 + EKOVILLA 150 mm
ILMANSULKUPAPERI
KOOLAUS 22X100 K 400
KIPSILEVY 13 mm

AP 1 U= 0,13 W/m²K

LATTIALAUDOITUS HLL/PP 28X145
ILMANSULKUPAPERI
KOOLAUS 48x98 K 600 + EKOVILLA 100 mm
LATTIANISKAT 48x198 K 650 + EKOVILLA 175 mm + RUNKOLEIJONA 25 mm
RUNKOLEIJONAN KANNATINLAUTA 22x100 K 650

AP 2, MÄRKÄTILAT U= 0,13 W/m²K

LAATOITUS
VEDENERISTYS (KAIKISSA MÄRKÄTILOISSA) RAK.MÄÄR.KOK. C2 MUKAAN
KIPSILEVY 3X13 mm, kallistus 1:100/1:50, LATTIALÄMMITYS
ILMANSULKUPAPERI
KOOLAUS 48x98 K 600 + EKOVILLA 100 mm
LATTIANISKAT 48x198 K 650 + EKOVILLA 175 mm + RUNKOLEIJONA 25 mm
RUNKOLEIJONAN KANNATINLAUTA 22x100 K 600

YP1 U= 0,10 W/m²K

KOLMIORIMAHUOPAKATE
WISA-KATEVANERI 18 MM
EKOVILLA 400 mm
ILMANSULKUPAPERI
KOOLAUS 48X48 K400
PANEELI STP 14X120

RAKENTEET: RAKENNESUUNNITELMAT

YP2 U= 0,11 W/m²K

KOLMIORIMAHUOPAKATE
WISA-KATEVANERI 18 MM
TUULETUSRAKO 50 mm
RUNKOLEIJONA 25 mm
EKOVILLA 350 mm
ILMANSULKUPAPERI
KOOLAUS 22X100 K 400
PANEELI STP 14X120

RAKENTEET: RAKENNESUUNNITELMAT

VP

LATTIALAUDOITUS HLL/PP 28X145
KOOLAUS 48x148 K 600
ILMANSULKUPAPERI
VÄLIPOHJAPALKIT 48x198 K54 + EKOVILLA 200 mm
ILMANSULKUPAPERI
KOOLAUS 22X100 K300
VANHAT VÄLIPOHJAHIRRET + PANEELI STP 14X120

RAKENTEET: RAKENNESUUNNITELMAT

RAKENNUKSEN PALOLUOKKA P3

SANEERAUSPIIRUSTUKSET: HAUKIPUTAALLA 9.11.1988 ARK.TSTO O.YLIPAHKALA OY
ALKUPERÄISET PIIRUSTUKSET: OULUSSA 5.4.1948 AARO KLEMETTILÄ

K.osa/Kylä KESKIKYLÄ	Kortteli/Tila 61	Tontti/Rn:o 17	
Rakennustoimenpide PERUSKORJAUS	Piirustustyyppi PÄÄPIIRUSTUS	Juoks. n:o	
Rakennuskohteen nimi ja osoite HAILUODON KULTTUURIKESKUS HAAPALANTIE 4 90480 HAILUOTO	Piirustuksen sisältö LEIKKAUS	Mittakaava 1:50	
 Laulupuu Oy, Koukkukuja 9, 90480 Hailuoto	Suunnitteluala, työn numero ja piirustuksen numero ARK T1 / 005	Muutos VRS. 2	
	Suunnittelijan nimi, allekirjoitus ja päiväys Pauli Karvosenoja	18.4.2017	