


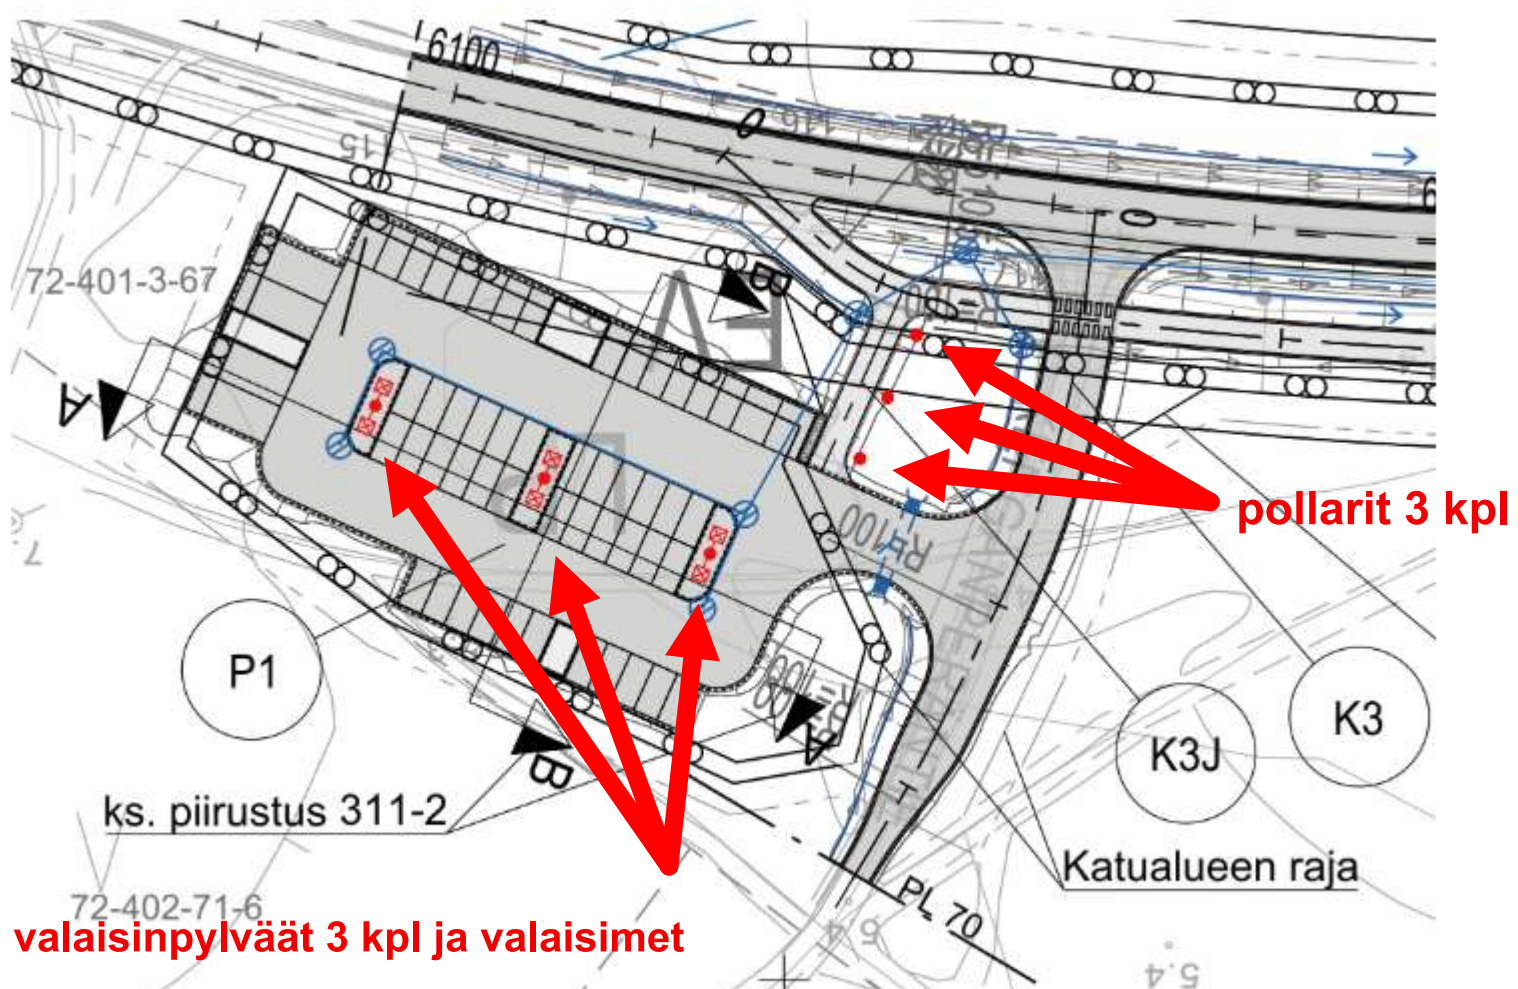

valaisinpylväät 3 kpl ja valaisimet

liite 5 Ote pysäköintialueen valaistussuunnitelmasta