


LEIKKAUS C-C

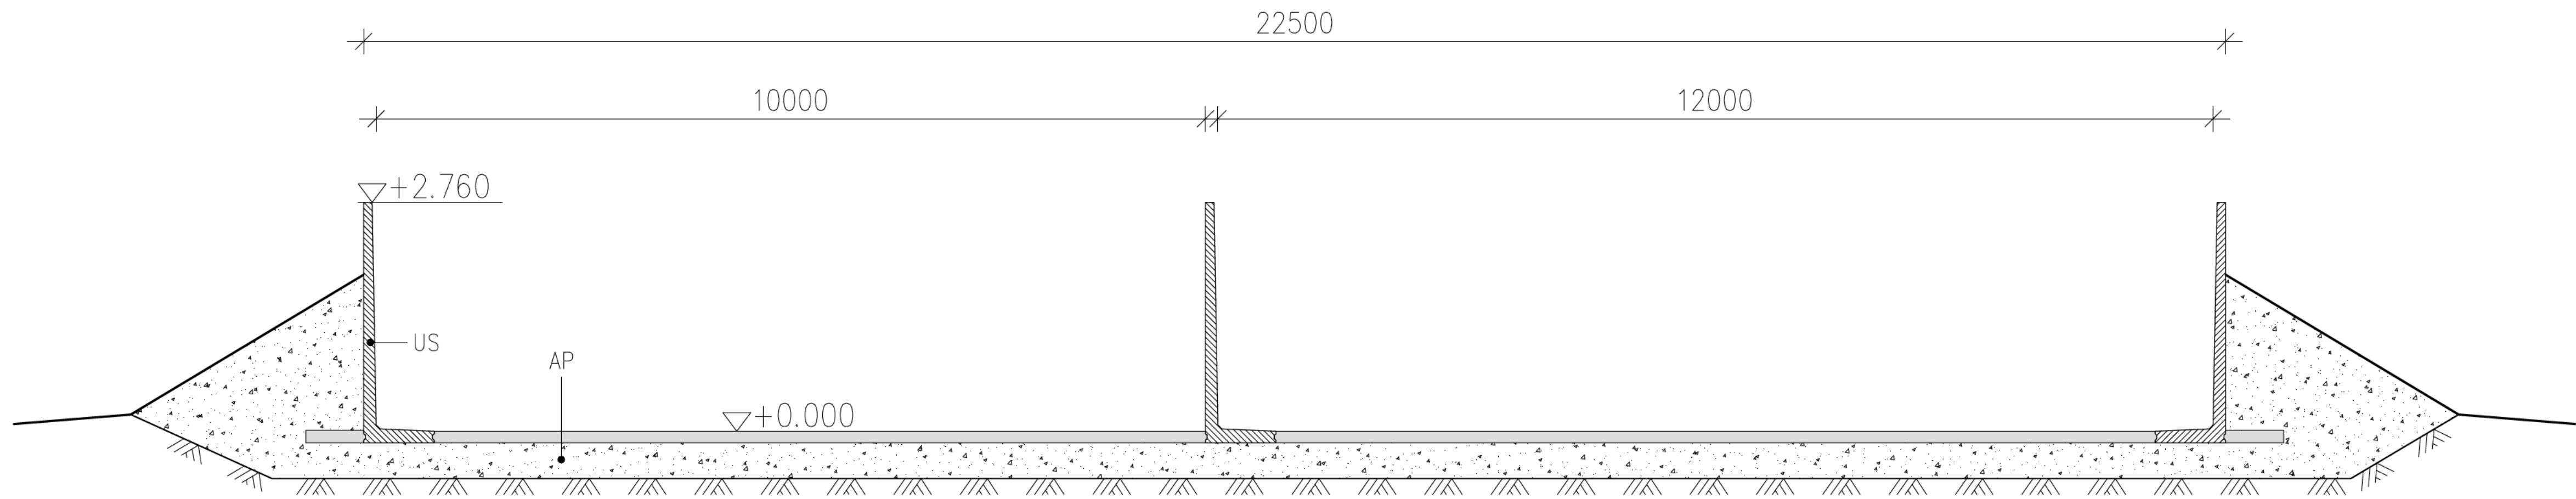

LAAJUUSTIEDOT:

KERROSALA
RAKENNUSALA 1125 m²
TILAVUUS

REHUN VARASTOINTITILAVUUS 3036 m³

LAAKASILON SEINÄT:

MAA- JA METSÄTALOUSMINISTERIÖN ENNAKKOHYVÄKSYMIÄ TERÄSBETONIELEMENTTEJÄ, RAKENTEET JA LIITOKSET VALMISTAJAN OHJEEN MUKAAN.

SAUMANVALUT; FESCON JUOTOSBETONI 600/3

US

TERÄSBETONIELEMENTTI b=100/150 mm, h=2900 mm
ROUTIMATON SORATÄYTTÖ ≥ 300mm
TIIVIS PINTAMAAKERROS

AP

TERÄSBETONI 120mm + KESKEINEN VERKKO RAKENNESUUNNITELMAN MUKAAN
ROUTIMATON SORATÄYTTÖ ≥ 300mm
SUODATINKANGAS JA ROUTASUOJAUS TARVITTAESSA
PERUSMAA

PURISTENESTEEN MÄÄRÄ:

eskuivatturehu 700 kg/m³
3036 m³ * 0,70 t / m³ = 2125 t
0,05 m³ / t * 2125 t = 106_m³



TOIMINNALLINEN SUUNNITTELU



K.O.S.A 401	KORITTEI/TILA Pihakuja	TONTI/Rno 28,59	RAKENNUSLUVAN TUNNUS
RAKENNUSLOMENPIDE UUDISRAKENNUS			PIRUSTUSLaji PÄÄPIIRUSTUS
RAKENNUSKOHTEN NIMI JA OSOITE LAAKASILO Kujalan Tila Oy Tukkitie 54 90480 Halluoto kunta: Halluoto (72)			JUOKS.No 8
			MITTAKAAVAT 1:100 1:50
RAKENNUSININSINÖRITOIMISTO TIIMI Oy Rautalamminie 13 B 13 77600 Suonenjoki www.rakennusinsinööritoimistotimi.fi sähköp. etunimi.sukunimi@tiimipihatto.fi			SUUNNITTELU ARK ilmoitusmenettelyyn suunnittelija/ Birgitta Matilainen PÄIVÄYS 12.1.2026