


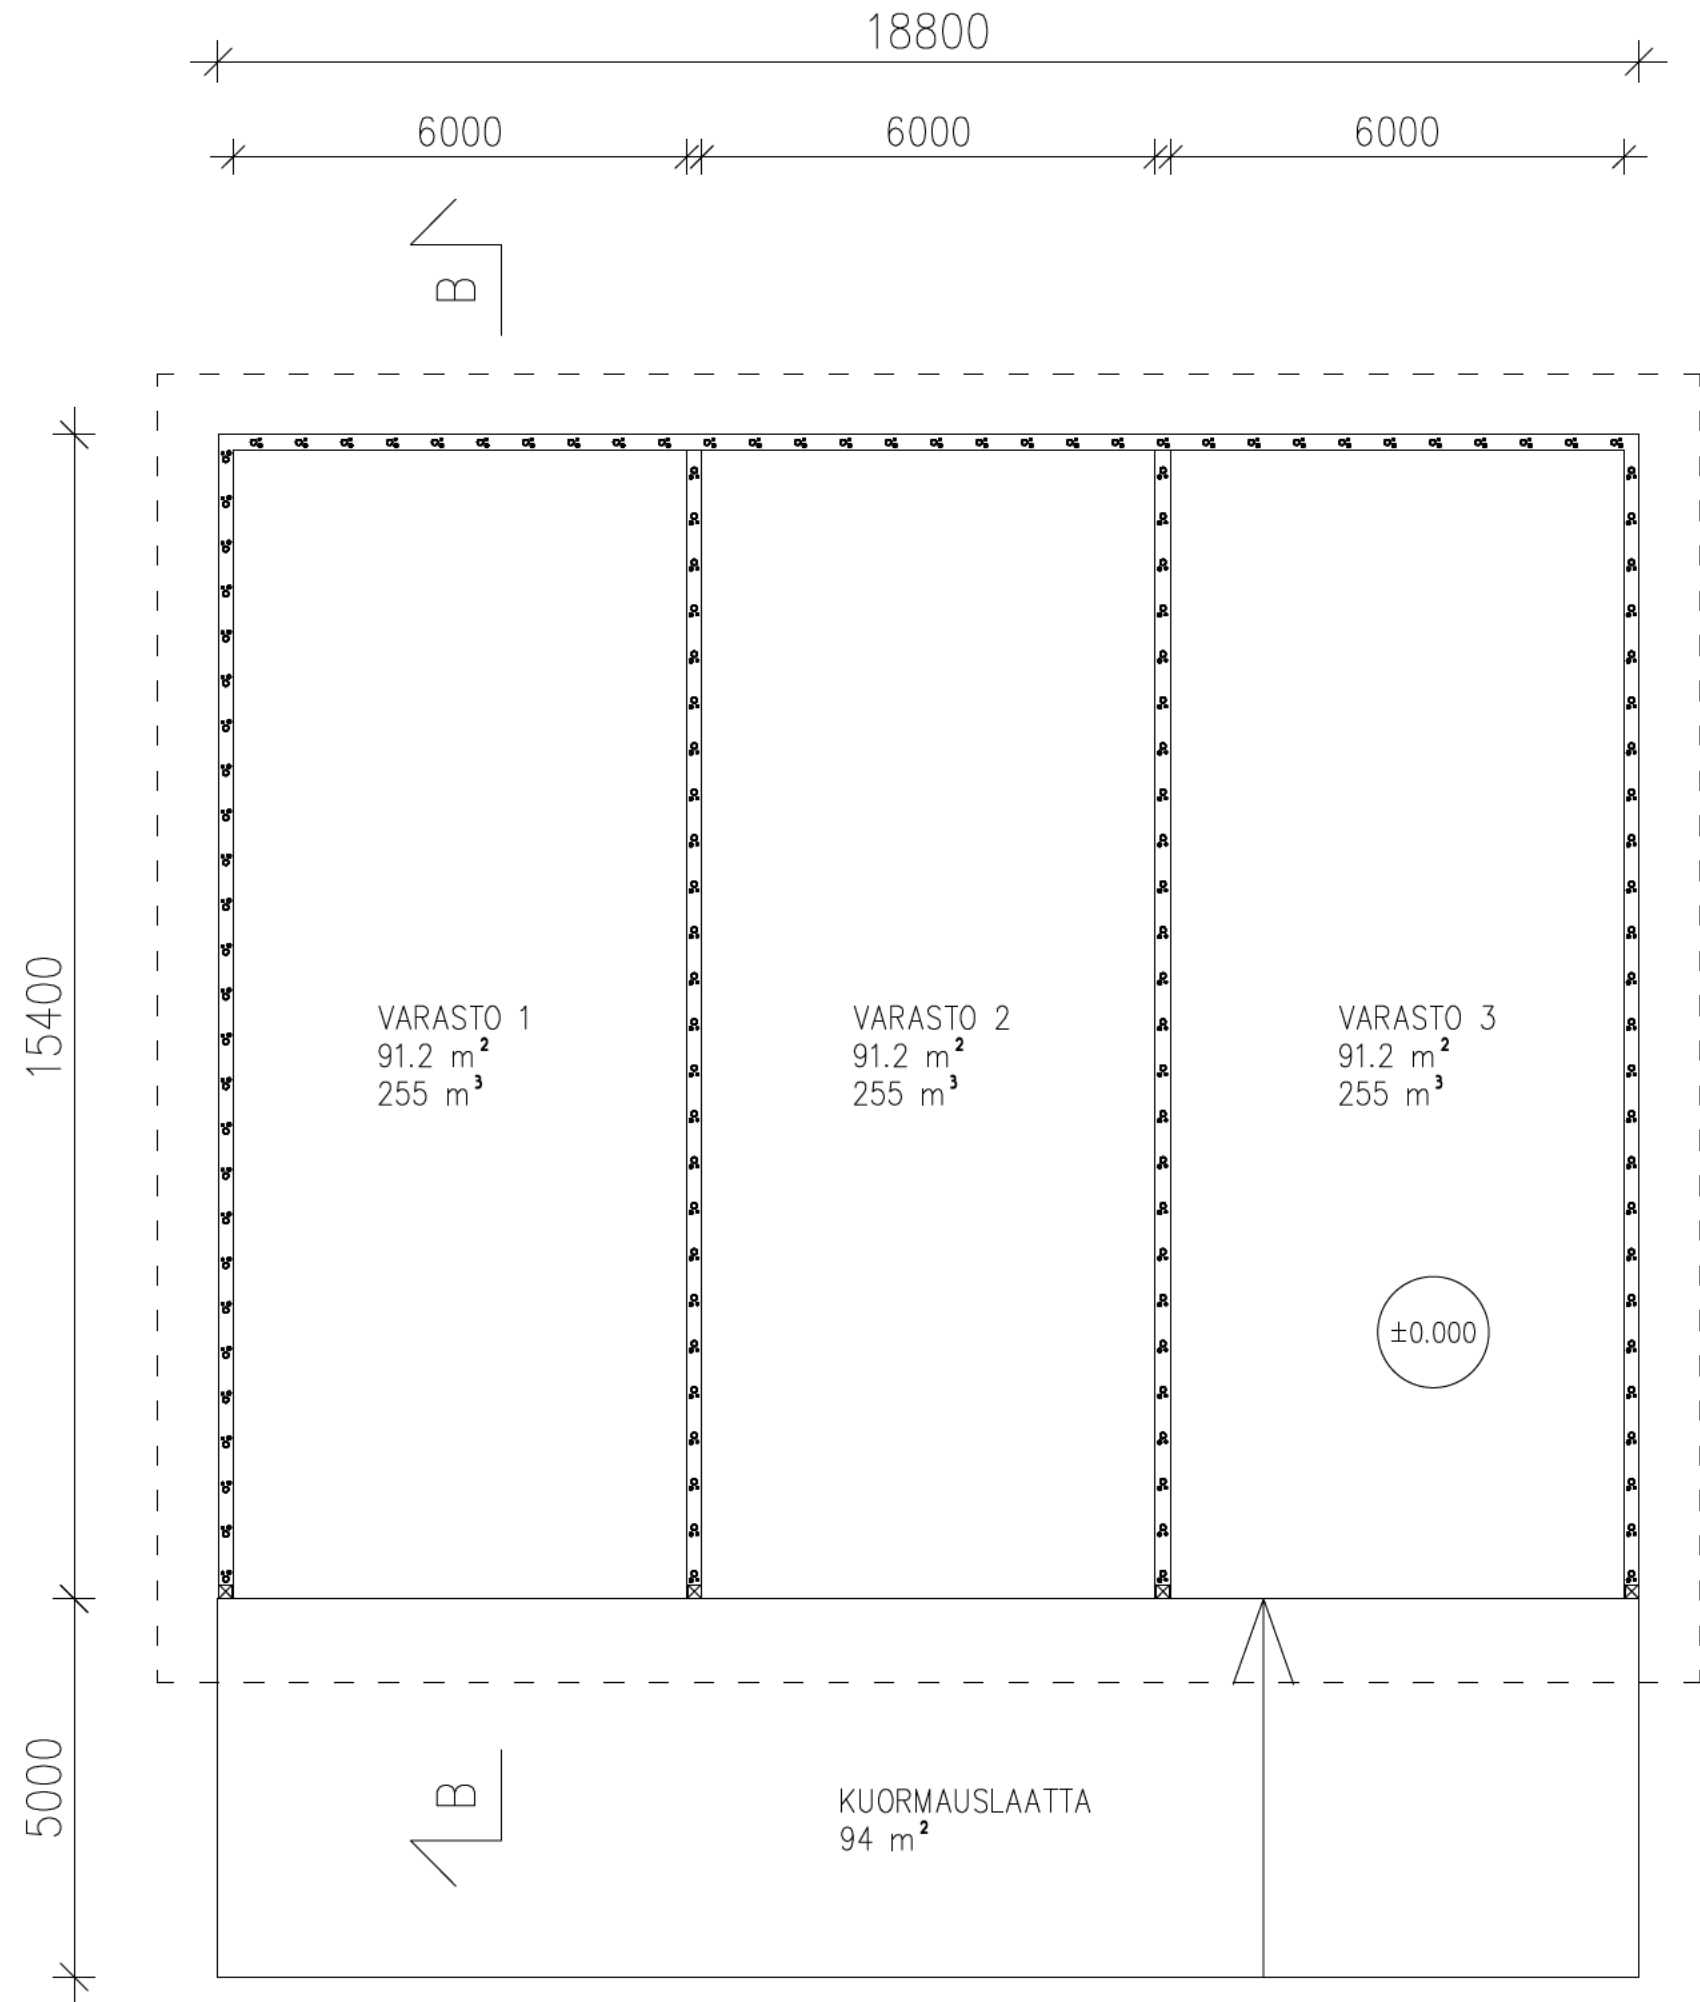

PALOTEKNINEN SELVITYS:

- RAKENNUKSEN PALOLUOKKA P3
- PALOVAARALLISUUSLUOKKA 1
- SUOJAUSTASO 1
- PALOKUORMA < 600 MJ/m2
- OSASTOIVAT RAKENTEET; ei ole
- ULLAKON OSASTOIVAT RAKENTEET; ei ole
- KANTAVAT RAKENTEET; ei palonkestovaatimusta

SAVUNPOISTOON KÄYTETÄÄN RAKENNUKSEN
ETUSEINÄÄ, JOKA ON KOKONAAN AUKI.

LAAJUUSTIEDOT (ASEMAPIIRUSTUKSESSA RAKENNUS NRO 2):

HUONEALA 274 m²
KERROSALA 290 m²
KOKONAISALA 290 m²
TILAVUUS 2110 m³

TOIMINNALLINEN SUUNNITTELU



K.Osa 401	Kortteli/Tila Pikkukujala	Tontti/Rno 28: 59	Rakennusluvan tunnus	
Rakennustoimenpide Uudisrakennus			Piirustuslaji Pääpiirustus	Juoks.No 5
Rakennuskohteen nimi ja osoite Komponenttivarasto Kujalan Tila Oy Tukkitie 54 90480 Hailuoto kunta: Hailuoto (72)			Piirustuksen sisältö Pohjapiirustus	Mittakaavat 1:100
Rakennusinsinööri-toimisto TIIMI Oy Rautalammintie 13 B 13 77600 Suonenjoki www.rakennusinsinööri-toimistotiimi.fi sähköp. etunimi.sukunimi@tiimipihatto.fi			Suun.ala TYÖ No PIIR.No MUUTOS	ARK ilmoitusmenettelyyn suunnittelija/ YHT.HENK. PÄIVÄYS 12.1.2026