

JULKISIVU ETELÄÄN, TUUKKITIEN SUUNTAAN


KATTOTURVALLISUUSTUOTTEET ja HUOLTOMAHDOLLISUUDET
YMPÄRISTÖMINISTERIÖN ASETUKSEN 1007/2017 MUKAAN.

LUKU 4 --> 16 § ja 18 §


LUKU 6 --> 25 §

VESIKATOLTA TULEVAT SADEVEDET JA PIHOJEN HULEVEDET
YMPÄRISTÖMINISTERIÖN ASETUKSEN 1047/2017 MUKAAN.


LUKU 7 --> 35 §, 36 § ja 38 §

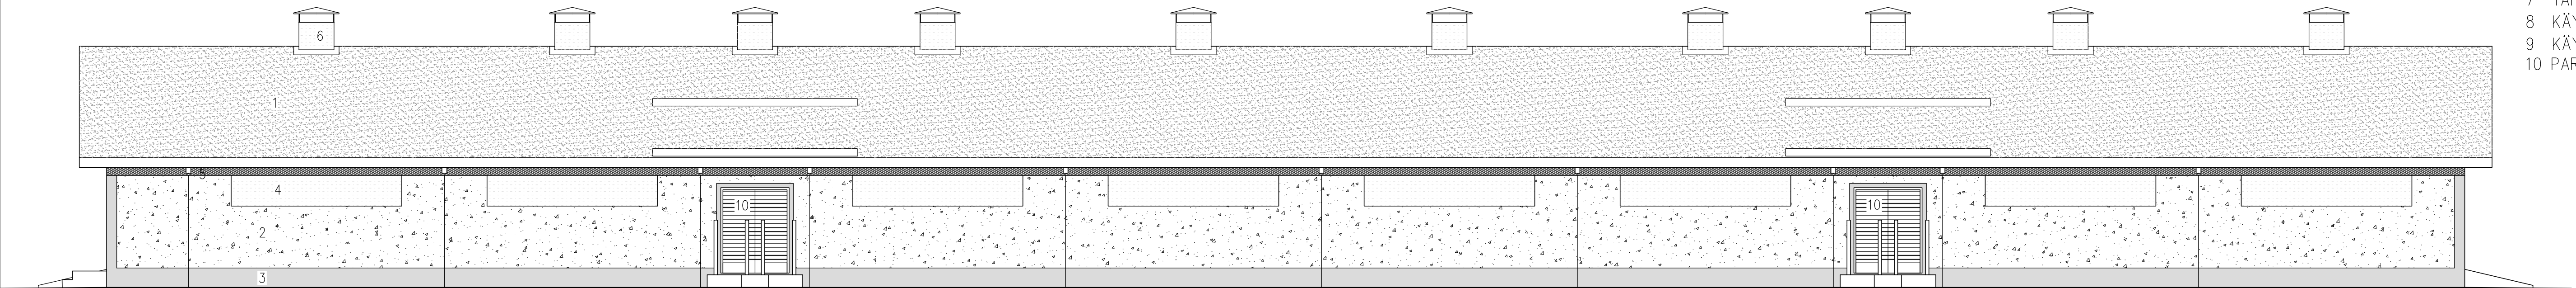

JULKISIVU POHJOISEEN

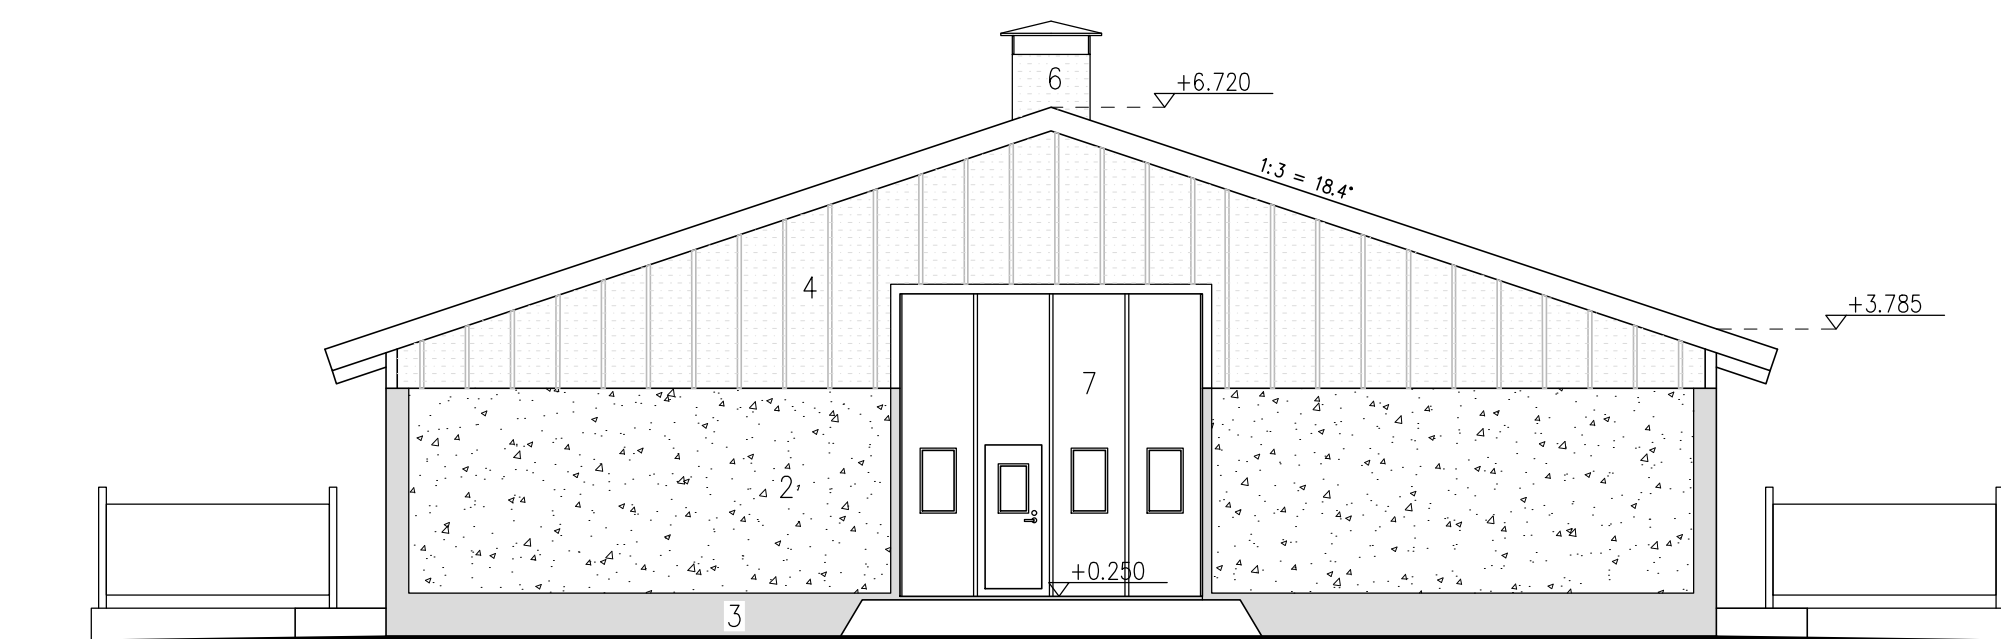

PÄÄTY LÄNTEEN, LIETESÄILIÖN SUUNTAAN

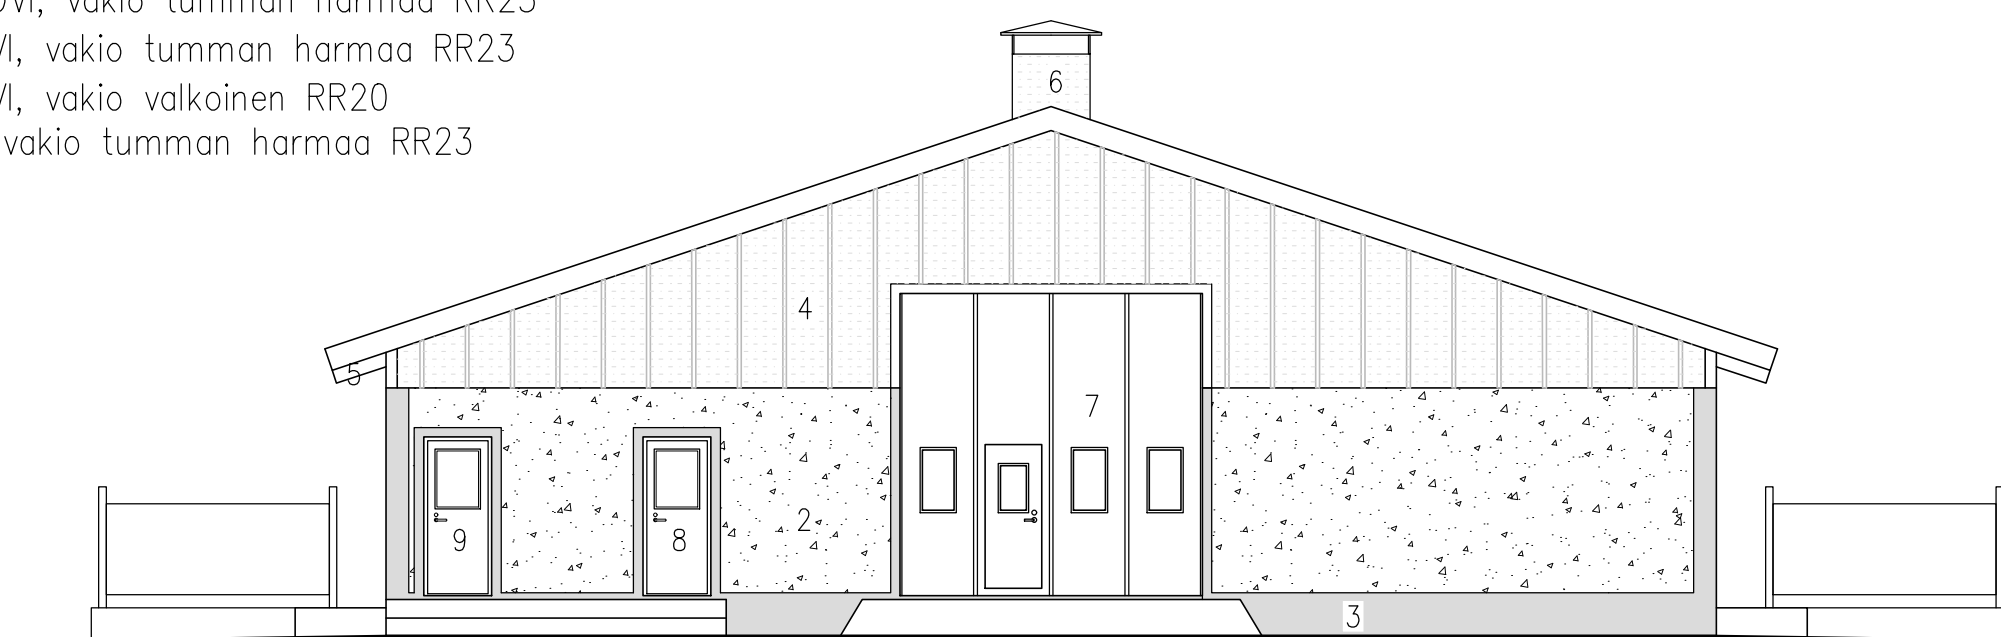

PÄÄTY ITÄÄN

- 1 PVC KATE, vakio tumman harmaa
- 2 BETONIELEMENTTI, pesubetonipinta
- 3 BETONIELEMENTTI, säileäpinta
- 4 KENNOLEVY, kirkas
- 5 LP, puu
- 6 IV-HORMIT, vakio vaalea valolevy
- 7 TAITTO-OVI, vakio tumman harmaa RR23
- 8 KÄYNTIOVI, vakio tumman harmaa RR23
- 9 KÄYNTIOVI, vakio valkoinen RR20
- 10 PARIOVI, vakio tumman harmaa RR23



TOIMINNALLAINEN SUUNNELLU



ATRIA

TUOTTAJAT

A

17.2.2026

Rakennusta on jatkettu.

bm

K.OSA 401	KORTTELI/TILA Kujala 10:98 ja Pikkukujala 28:59	TONTTI/RNKo	RAKENNUSLUVAN TUNNUS
RAKENNUSTOIMENPIDE UUDISRAKENNUS			PIRUSTUSLAJI PÄÄPIRUSTUS
RAKENNUSKOITTEEN NIMI JA OSOITE ELÄINSUOJA Kujalan Tila Oy Tukkitie 54 p.0400 414 250 90480 Hailuoto kunta: Hailuoto (72)			JUOKS.No 4 MITTAKAAVAT 1:100
Rakennusinsinööri-toimisto TIIMI Oy Rautalammentie 13 B 13 77600 Suonenjoki www.rakennusinsinööri-toimistotimi.fi sähköp. etunimi.sukunimi@tiimipihatto.fi		SUUNNALLA TYÖ No PIIR.No MUUTOS	suunnittelija/ YHT.HENK. Birkitta Matilainen Birkitta Matilainen Rlmk. 0505367787