

JULKISIVU ETELÄÄN, TUUKKITIEN SUUNTAAN


KATTOTURVALLISUUSTUOTTEET ja HUOLTOMAHDOLLISUUDET
YMPÄRISTÖMINISTERIÖN ASETUKSEN 1007/2017 MUKAAN.

LUKU 4 --> 16 § ja 18 §


LUKU 6 --> 25 §

VESIKATOLTA TULEVAT SADEVEDET JA PIHOJEN HULEVEDET
YMPÄRISTÖMINISTERIÖN ASETUKSEN 1047/2017 MUKAAN.


LUKU 7 --> 35 §, 36 § ja 38 §

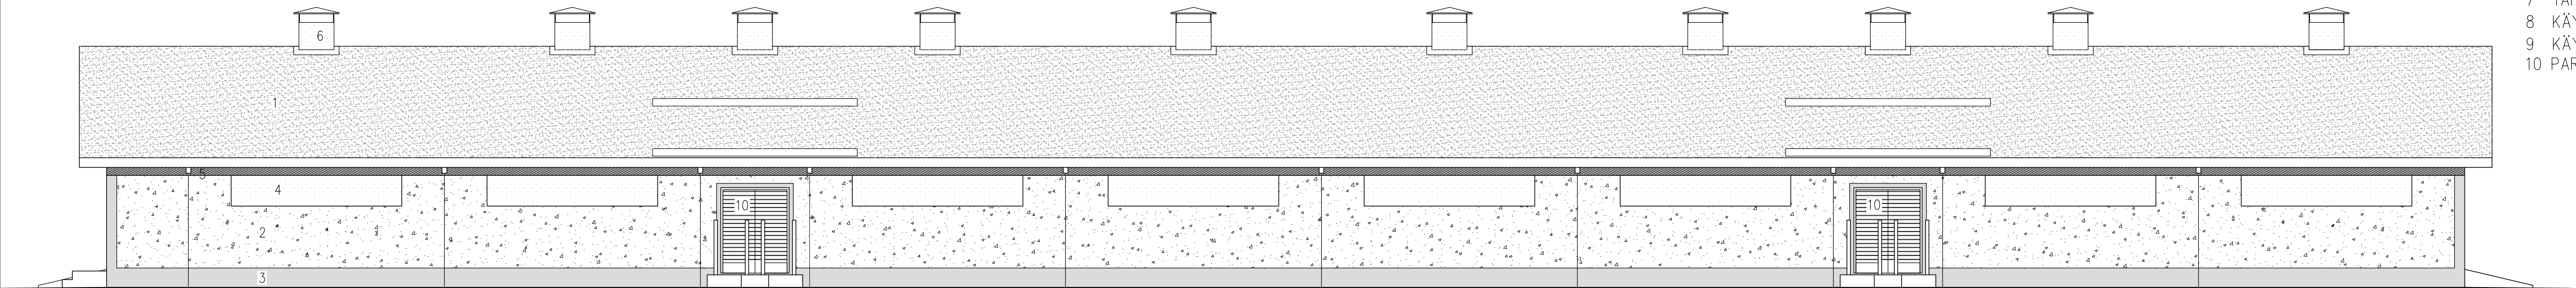

JULKISIVU POHJOISEEN

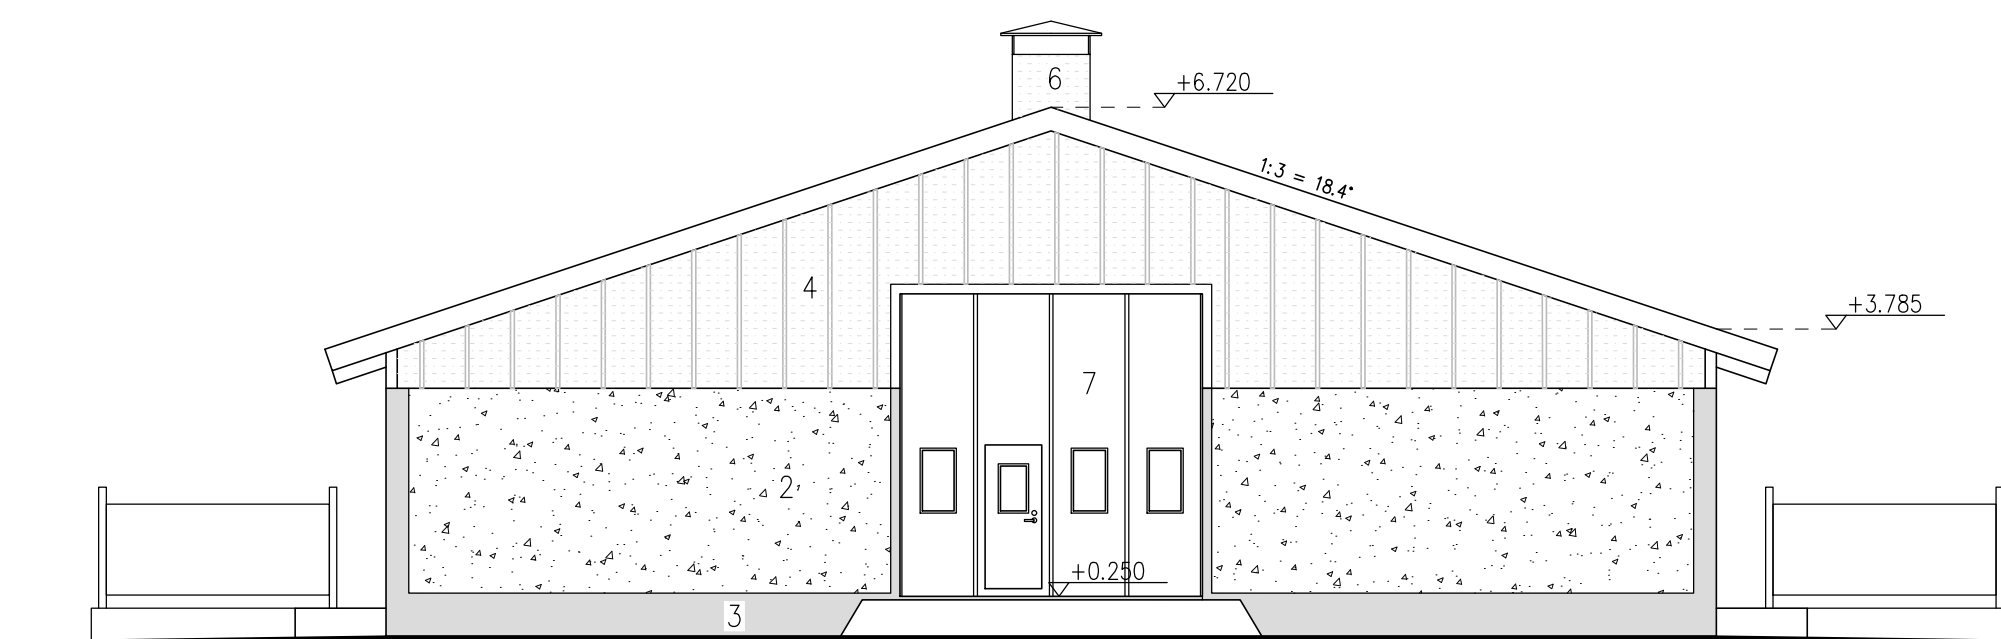

PÄÄTY LÄNTEEN, LIETESÄILIÖN SUUNTAAN

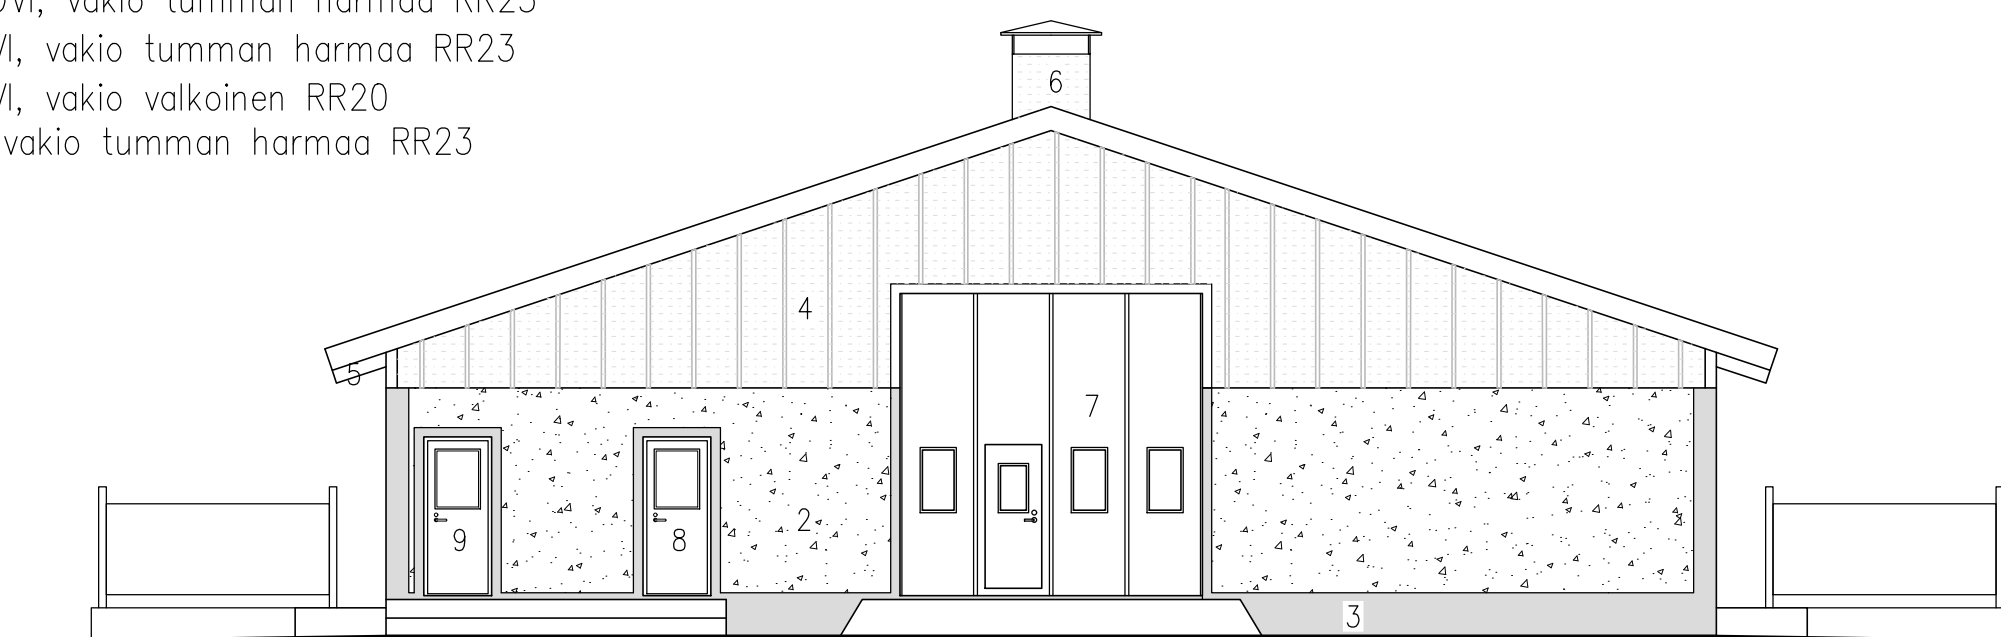

PÄÄTY ITÄÄN

TOIMINNALLINEN SUUNNITTELU



A	17.2.2026	Rakennusta on jatkettu
---	-----------	------------------------

| bm

K.Osa 401	KORTTELI/TILA Kujala 10: 98 ja Pikkukujala 28: 59	TONTTI/Rno	RAKENNUSLUVAN TUNNUS	
RAKENNUSOIKEUS UUDISRAKENNUS		PIIRUSTUSLAJI PÄÄPIIRUSTUS	JUOKS.No 4	
RAKENNUSKOHTAAN NIMI JA OSOITE ELÄINSUOJA Kujalan Tila Oy		PIIRUSTUKSEN SISÄLTÖ JULKISIVUT JA PÄÄDYT	MITTAKAAVAT 1:100	
Tukkitie 54 p.0400 414 250 90480 Hailuoto kunta: Hailuoto (72)				
Rakennusinsinööri-toimisto TIIMI Oy Rautalamminie 13 B 13 77600 Suonenjoki www.rakennusinsinööri-toimistotimi.fi sähköp. etunimi.sukunimi@tiimipihatto.fi		SUUN.ALA TYÖ No PIIR.No MUUTOS	ARK suunnittelija/ YHT.HENK. 17.2.2026 Björgita Matilainen Björgita Matilainen Rlmk. 0503567787	