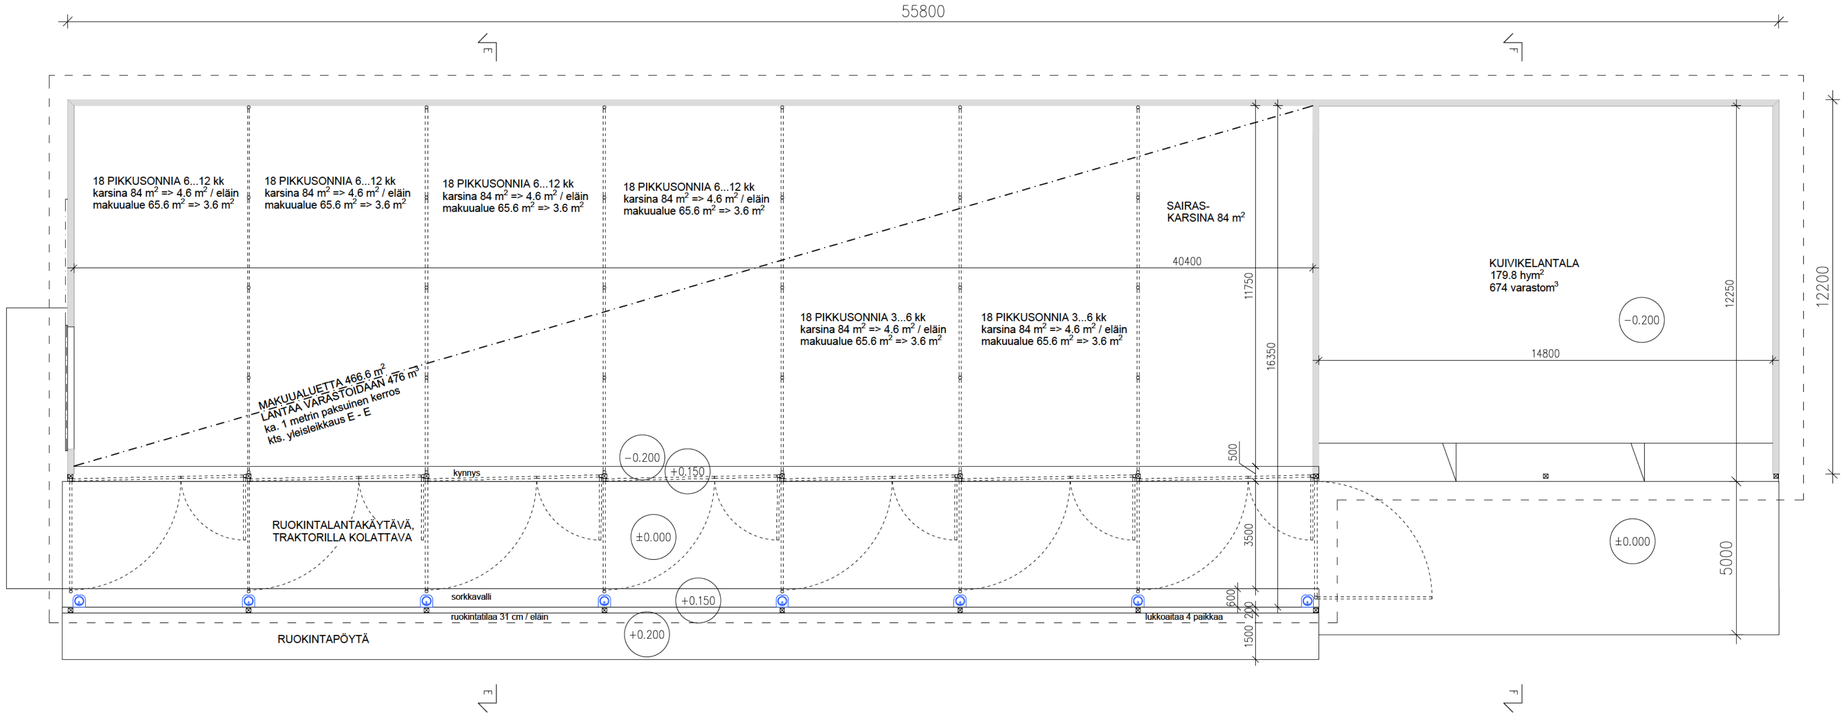

TOIMINNALLINEN SUUNNITTELU

ATRIA TUOTTAJAT

K.OSA	KORTTEU/TILA	TONTTI/RNo	RAKENNUSLUVAN TUNNUS
401	Kujala 10:98 ja Pikkukujala 28:59		

RAKENNUSTOIMENPIDE	PIIRUSTUSLAJI	JUOKS.No
UUDISRAKENNUS	LUONNOSPIIRUSTUS	10

RAKENNUSKOHTEEN NIMI JA OSOITE	PIIRUSTUKSEN SISÄLTÖ	MITTAKAAVAT
ELÄINSUOJA Kujalan Tila Oy Tukkitie 54 [redacted] 90480 Hailuoto kunta: Hailuoto (72)	POHJAPIIRUSTUS 36 SONNIA 3 – 6 kk 72 SONNIA 6 – 12 kk	1:100

Rakennusinsinööritoimisto TIIMI Oy
Rautalammintie 13 B 13
77600 Suonenjoki
www.rakennusinsinooritoimistotiimi.fi
sähköp. etunimi.sukunimi@tiimipihatto.fi

SUUN.ALA	TYÖ No	PIIR.No	MUUTOS
ARK ilmoitusmenettely			

PÄIVÄYS	suunnittelija/ YHT.HENK.
22.1.2026	Birgitta Matilainen Rlamk. [redacted]