



YLEISLEIKKAUS D-D

SUOJA-AIDAN RAKENNE
- esim. pulttikiinnitteiset kuumasinkityt putket Ø30 k1500
- esim. kuumasinkitty panssariverkko # ≤ 100mm

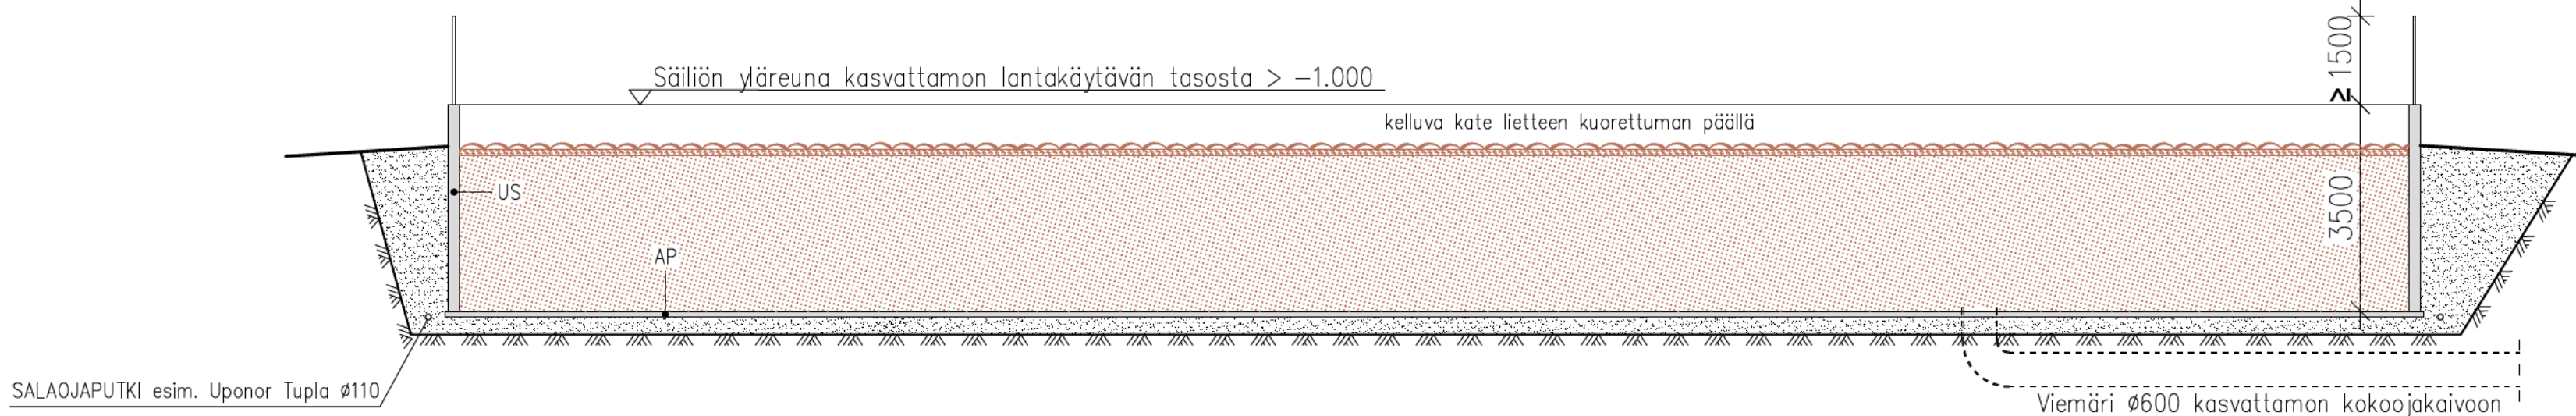

Perusmaan kuivatus

- Lietesäiliön ympärille suositellaan tehtäväksi salaojitus perusmaan kaivutasolle.
- Salaojitus johdetaan keräilykaivoon, josta vesi voidaan rakennustyön aikana pumpata pois.
- Keräilykaivosta tehdään purkuputkitus tasolle, josta salaojavedet purkautuvat painovoimaisesti.
- Salaojaputkitusten ympärillä käytetään sepeliä raekooltaan 8...16 mm.

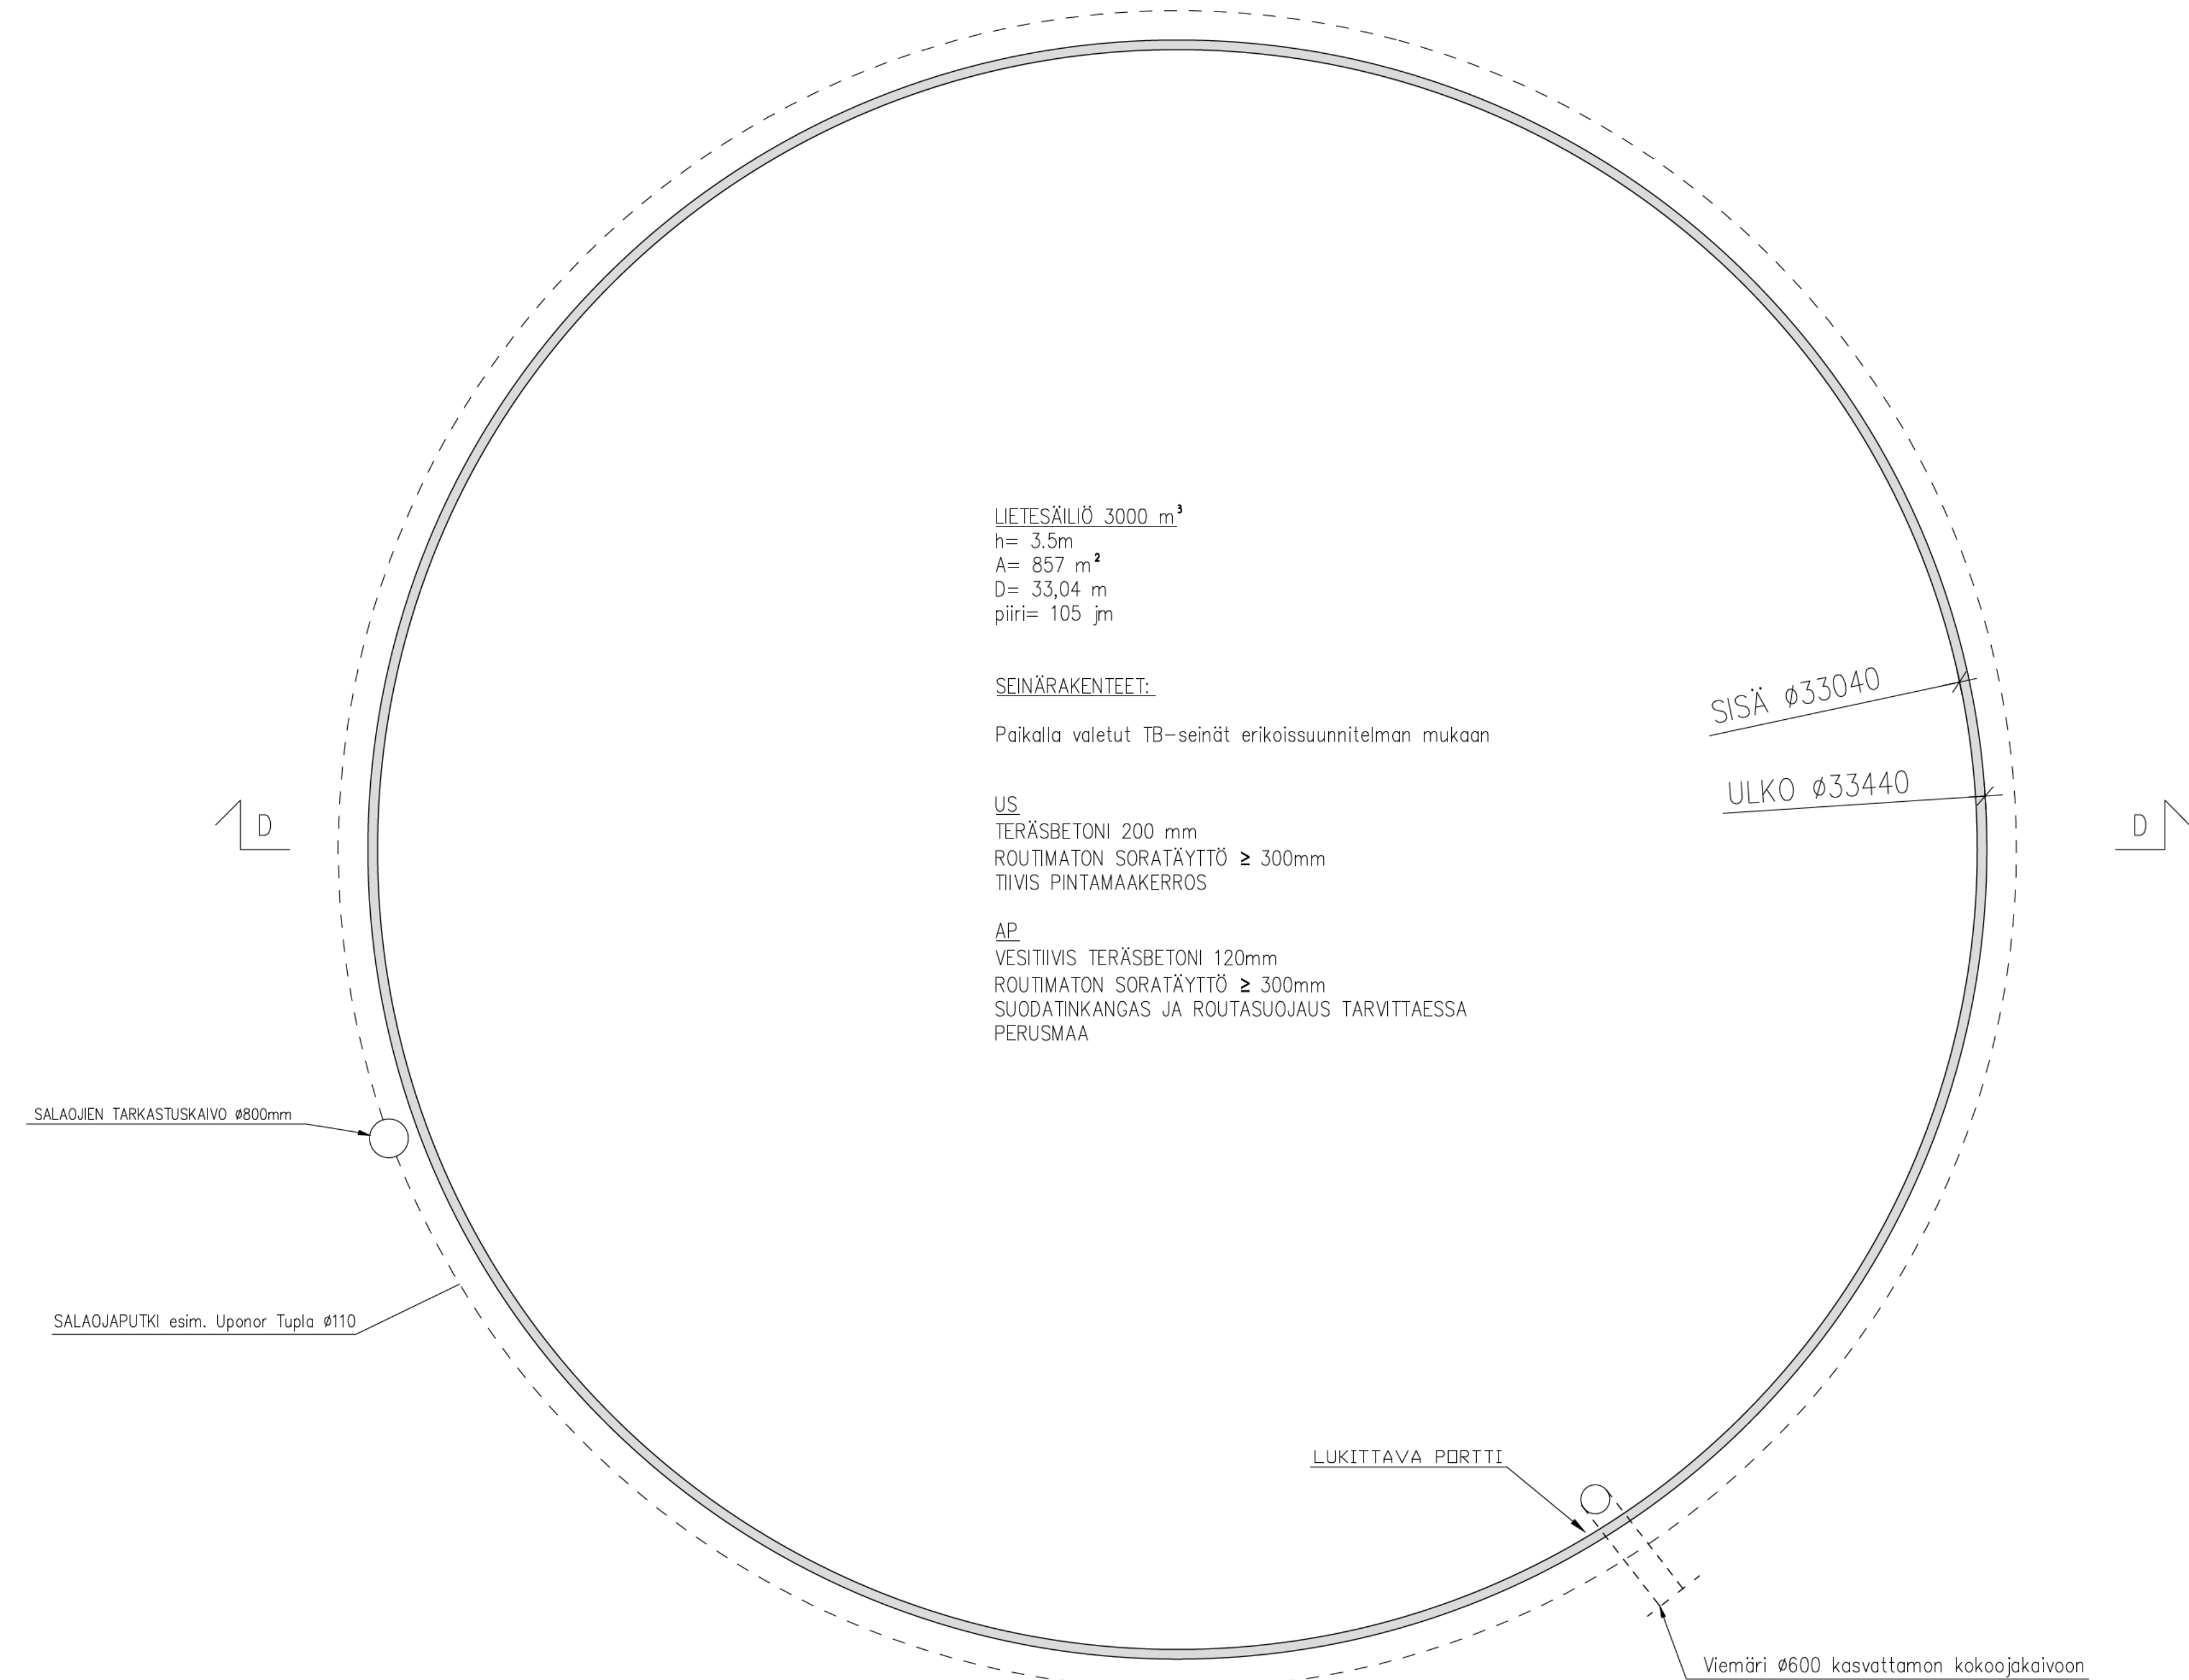

TOIMINNALLINEN SUUNNITTELU



K.O.S.A. 401	KORTTELI/TLA Kujala	TONTTI/RNo 10: 98	RAKENNUSLUVAN TUNNUS
RAKENNUSLOMAKIRJE UUDISRAKENNUS	PIIRUSTUSLAI PÄÄPIIRUSTUS	JUOKS.No 9	
RAKENNUSKOHTEN NIMI JA OSOITE LIETESÄILIÖ Kujalan Tila Oy Tukkitie 54 90480 Halluoto kunta: Halluoto (72)	PIIRUSTUKSEN SISÄLTÖ POHJAPIIRUSTUS YLEISLEIKKAUS D-D	MITTAKAAVAT 1:100 1:100	
Rakennusinsinööri-toimisto TIIMI Oy Rautalammin tie 13 B 13 77600 Suonenjoki www.rakennusinsinööri-toimisto.fi sähköp. etunimi.sukunimi@tiimipihatto.fi	SUUNN. ALA TYÖ No PIIR.No MUUTOS ARK ilmoitusmenettelyyn suunnittelija/ <i>Birgitta Matilainen</i> YHTIÖN 22.1.2026 Birgitta Matilainen Riamk.		