


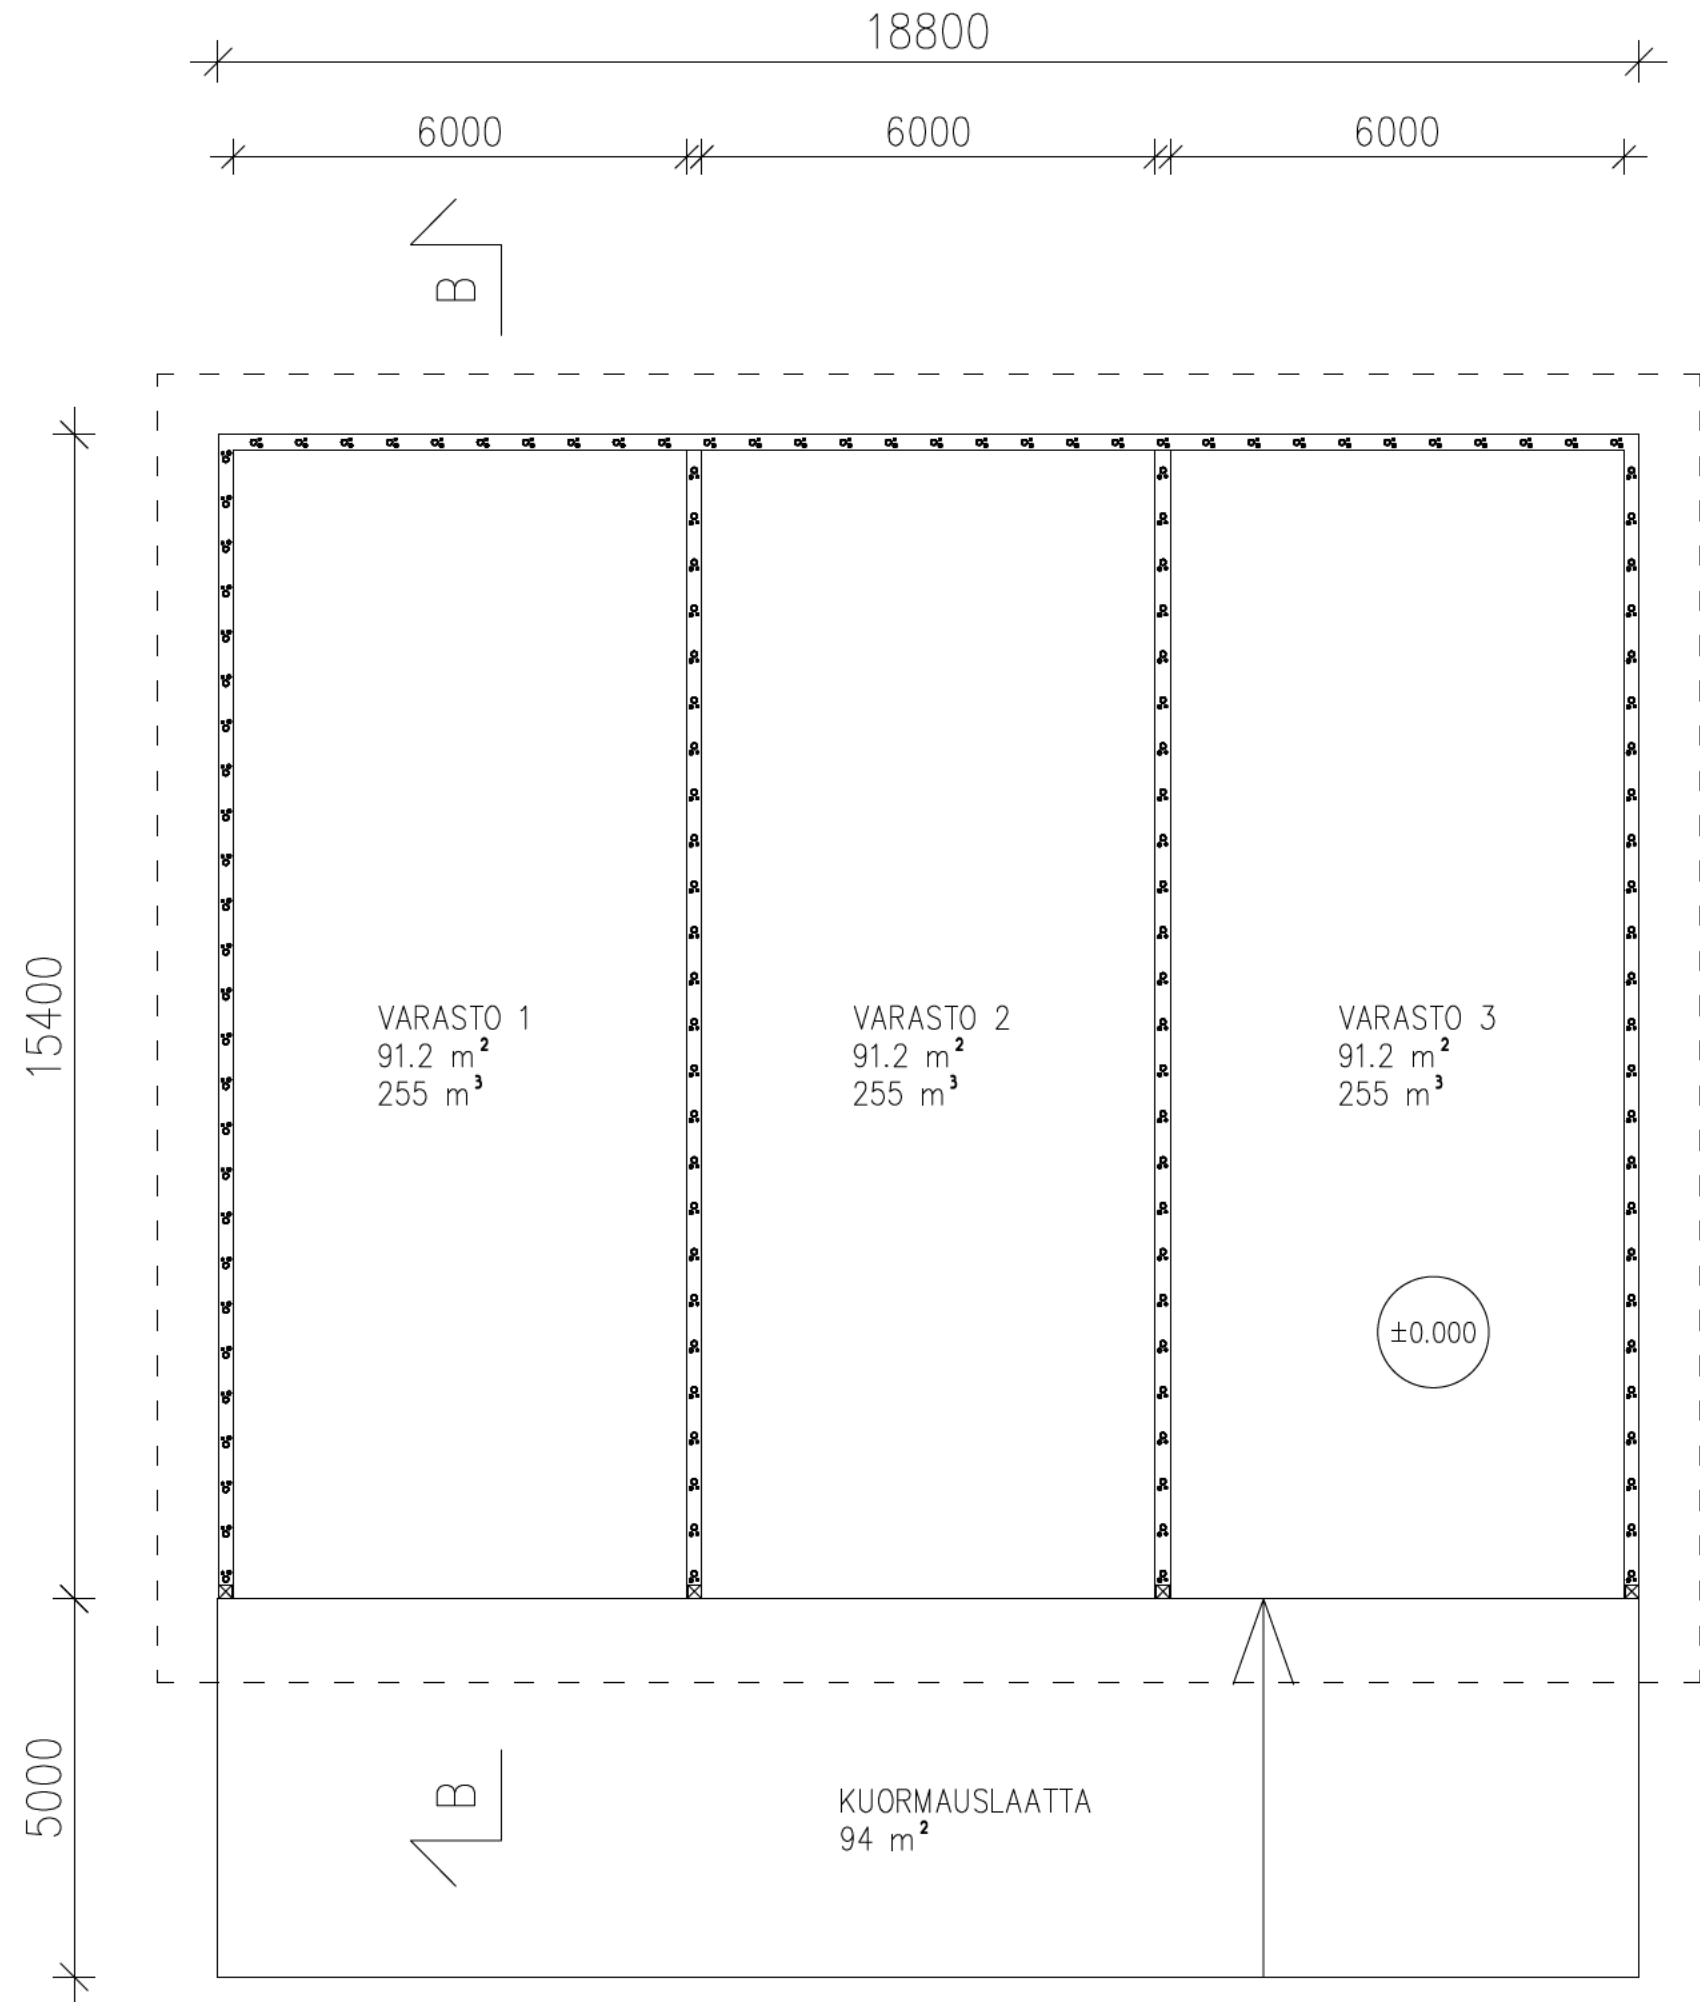

PALOTEKNINEN SELVITYS:

- RAKENNUKSEN PALOLUOKKA P3
- PALOVAARALLISUUSLUOKKA 1
- SUOJAUSTASO 1
- PALOKUORMA < 600 MJ/m2
- OSASTOIVAT RAKENTEET; ei ole
- ULLAKON OSASTOIVAT RAKENTEET; ei ole
- KANTAVAT RAKENTEET; ei palonkestovaatimusta

SAVUNPOISTOON KÄYTETÄÄN RAKENNUKSEN
ETUSEINÄÄ, JOKA ON KOKONAAN AUKI.

LAAJUUSTIEDOT (ASEMAPIIRUSTUKSESSA RAKENNUS NRO 2):
HUONEALA 274 m²
KERROSALA 290 m²
KOKONAISALA 290 m²
TILAVUUS 2110 m³



K.OSA 401	KORTTELI/TILA Pikkukujala	TONTTI/RNo 28: 59	RAKENNUSLUVAN TUNNUS	
RAKENNUSOIMENPIDE UUDISRAKENNUS			PIIRUSTUSLAJI PÄÄPIIRUSTUS	JUOKS.No 5
RAKENNUSKOHTEN NIMI JA OSOITE KOMPONENTTIVARASTO Kujalan Tila Oy Tukkitie 54 [REDACTED] 90480 Hailuoto kunta: Hailuoto (72)			PIIRUSTUKSEN SISÄLTÖ POHJAPIIRUSTUS	MITTAKAAVAT 1:100
Rakennusinsinööri-toimisto TIIMI Oy Rautalammintie 13 B 13 77600 Suonenjoki www.rakennusinsinööri-toimistotiimi.fi sähköp. etunimi.sukunimi@tiimipihatto.fi			SUUN.AL ARK	TYÖ No ilmoitusmenettelyyn
			PIIR.No suunnittelija/	MUUTOS YHT.HENK. Birgitta Matilainen
			PÄIVÄYS 12.1.2026	Birgitta Matilainen Rlank. [REDACTED]