AP
TERÄSBETONI 120mm
ROUTIMATON SORATÄYTTÖ ≥ 500mm
SUODATINKANGAS JA ROUTASUOJAUS TARVITTAESSA
PERUSMAA

VK
VESIKATEPELTI
RUOTEET 32*100
LAUTA 22*100
ALUSKATE
TEHDASVALMISTEISET NR-RISTIKOT
TARVITTAESSA HÖYRYNSULKU

US1
TERÄSBETONIELEMENTTI b=100/150 mm, h=2900 mm

US2
PUURUNKO k600
KOOLAUS 32*100
PELTI

US3
TEHDASVALMISTEINEN NAULALEVYRISTIKKO
KOOLAUS 32*100
PELTI

US4
TERÄSPILARIT

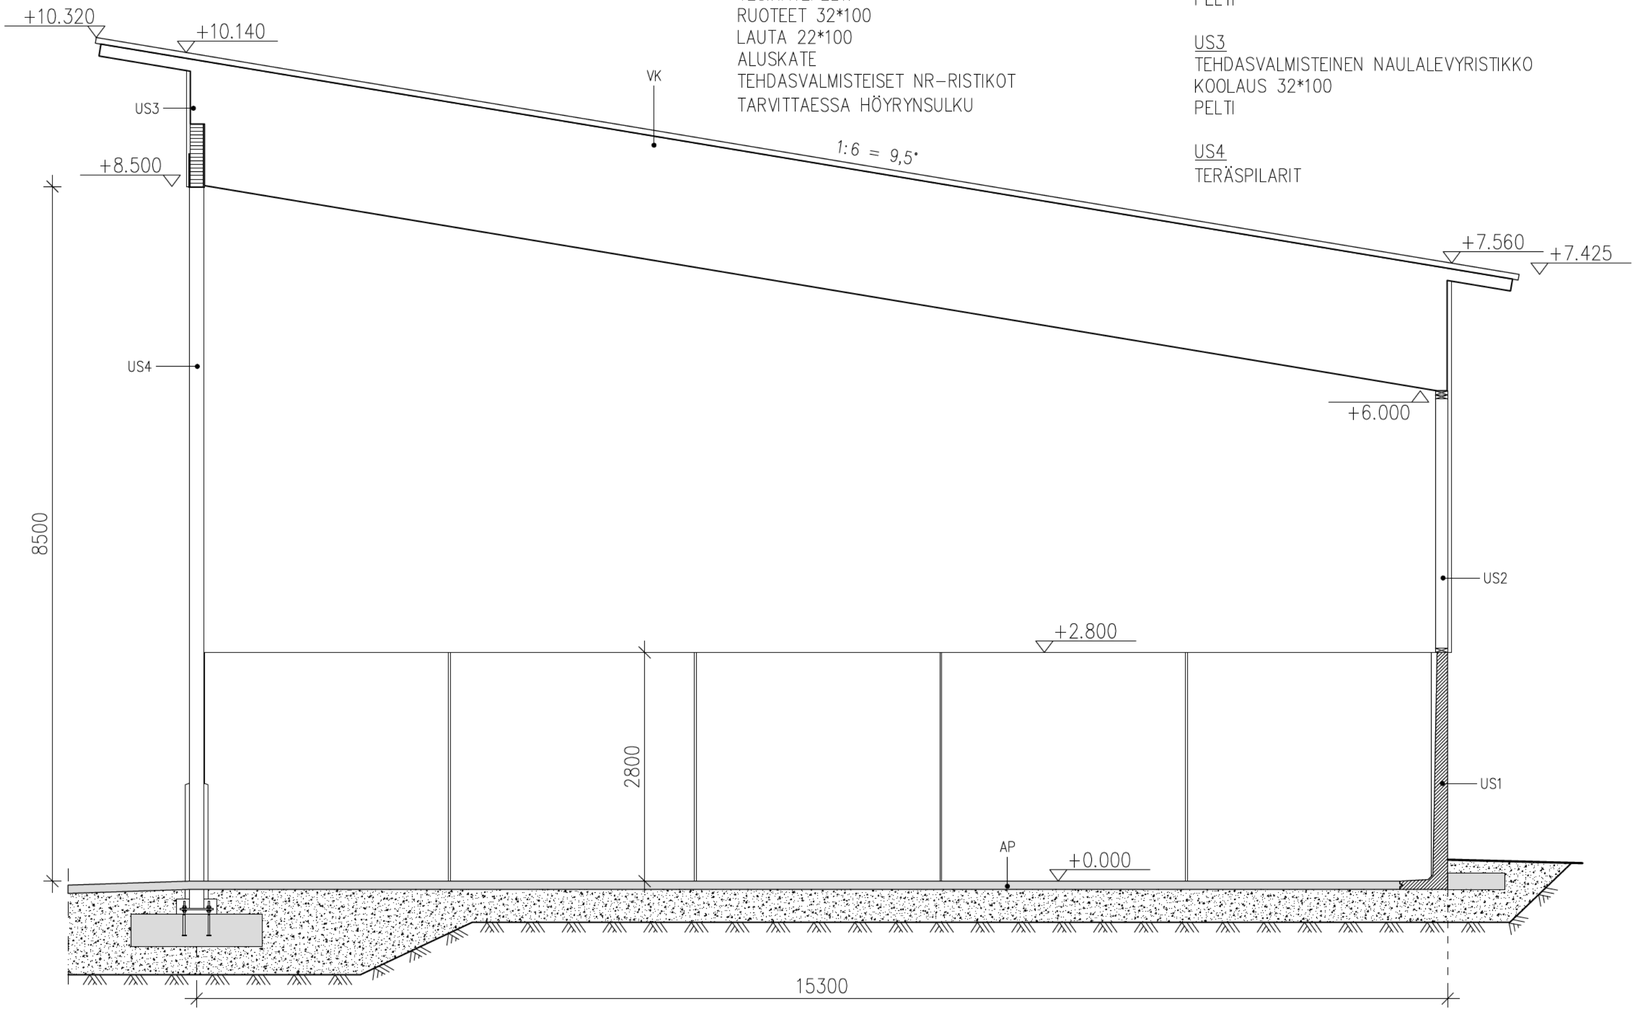


TOIMINNALLINEN SUUNNITTELU
ATRIA TUOTTAJAT

| K.OSA | KORTTELI/TILA | TONTTI/RNo | RAKENNUSLUVAN TUNNUS |
|---|---|---|---|
| 401 | Pikkukujala | 28:59 | |

| RAKENNUSTOIMENPIDE | PIIRUSTUSLAJI | JUOKS.No |
|---|---|---|
| UUDISRAKENNUS | PÄÄPIIRUSTUS | 6 |

| RAKENNUSKOHTEEN NIMI JA OSOITE | PIIRUSTUKSEN SISÄLTÖ | MITTAKAAVAT |
|---|---|---|
| KOMPONENTTIVARASTO Kujalan Tila Oy<br>Tukkitie 54 [redacted]<br>90480 Hailuoto kunta: Hailuoto (72) | YLEISLEIKKAUS B-B | 1:50 |


Rakennusinsinööritoimisto TIIMI Oy
Rautalammintie 13 B 13
77600 Suonenjoki
www.rakennusinsinooritoimistotiimi.fi
sähköp. etunimi.sukunimi@tiimipihatto.fi


| SUUN.ALA | TYÖ No | PIIR.No | MUUTOS |
|---|---|---|---|
| ARK ilmoitusmenettelyyn | | | |

| PÄIVÄYS | suunnittelija/ YHT.HENK. |
|---|---|
| 12.1.2026 | Birgitta Matilainen Rlamk [redacted] |