


JULKISIVU ITÄÄN


- 1 VESIKATEPELTI, tumman harmaa
- 2 PELTI, punainen
- 3 BETONI, harmaa
- 4 TERÄSPILARIT, sinkityt OTSA- ja PIELILAUDAT, harmaa

KATTOTURVALLISUUSTUOTTEET ja HUOLTOMAHDOLLISUUDET
YMPÄRISTÖMINISTERIÖN ASETUKSEN 1007/2017 MUKAAN.
LUKU 4 --> 16 § ja 18 §
LUKU 6 --> 25 §


VESIKATOLTA TULEVAT SADEVEDET JA PIHOJEN HULEVEDET
YMPÄRISTÖMINISTERIÖN ASETUKSEN 1047/2017 MUKAAN.
LUKU 7 --> 35 §, 36 § ja 38 §

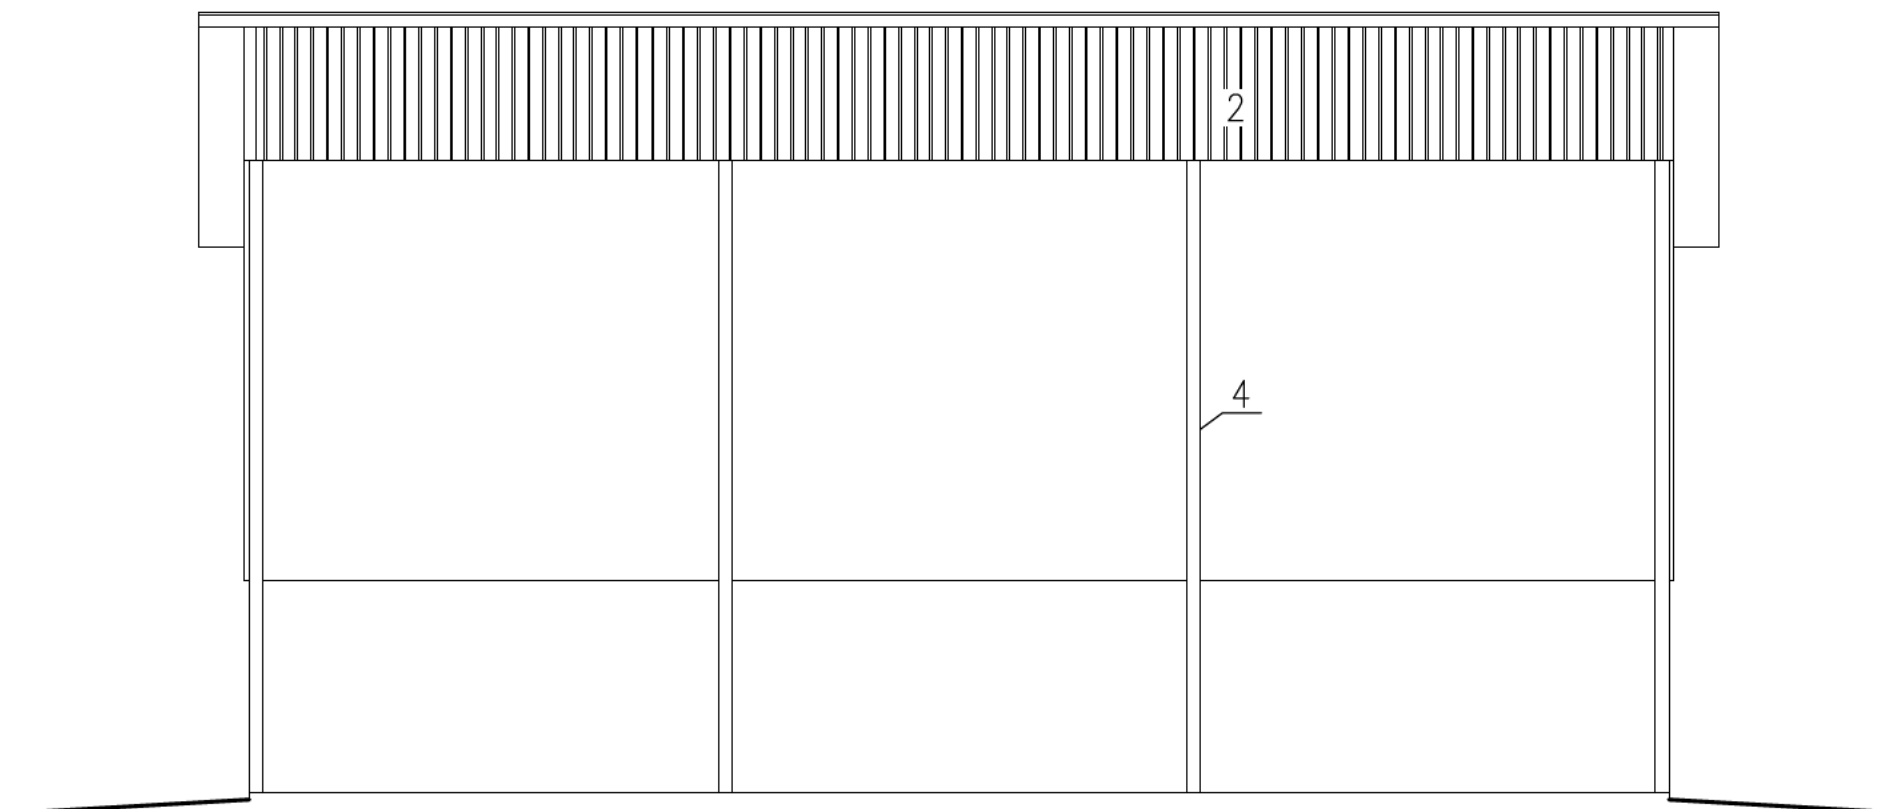

JULKISIVU LÄNTEEN

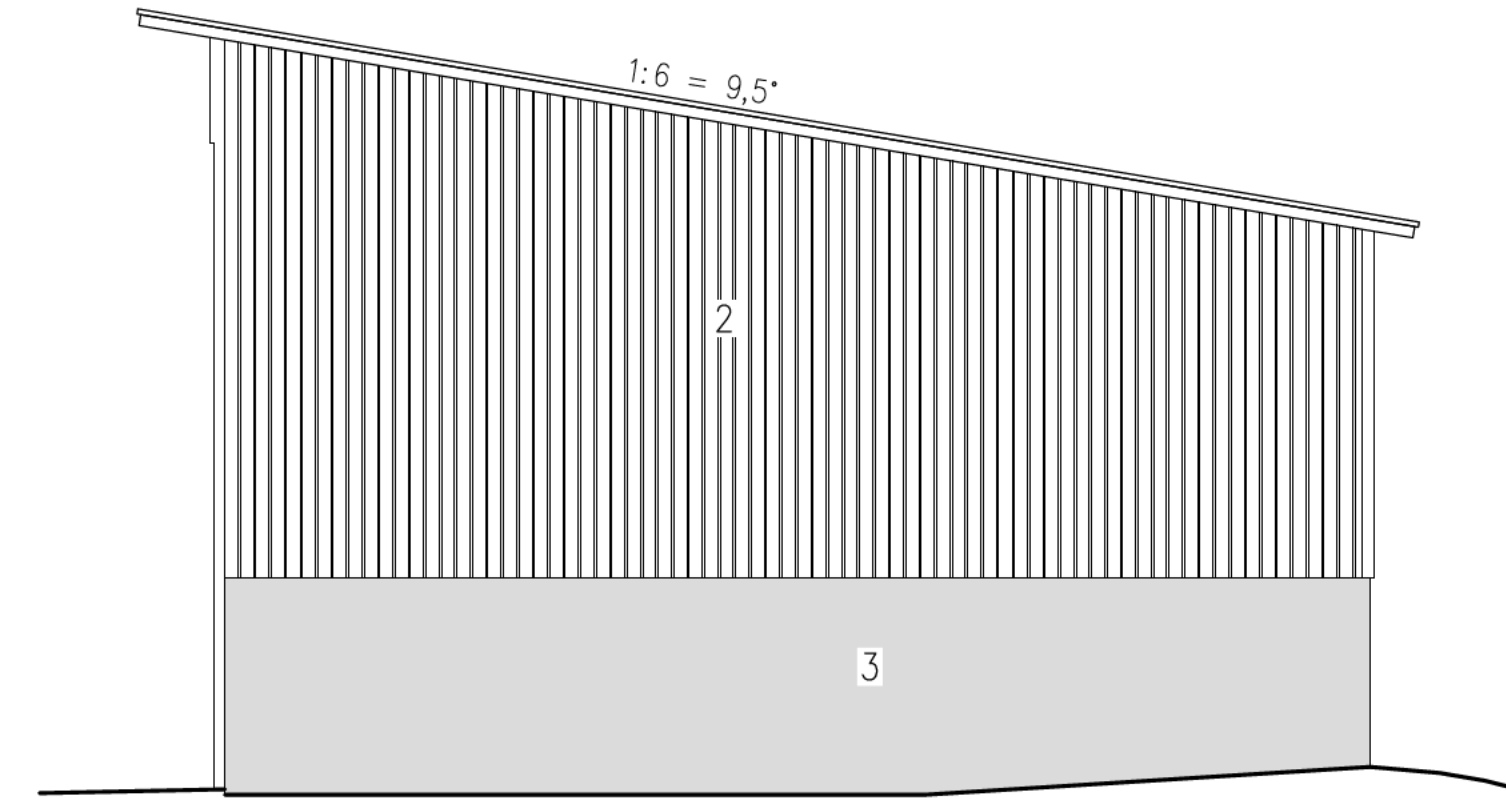

PÄÄTY ETELÄÄN

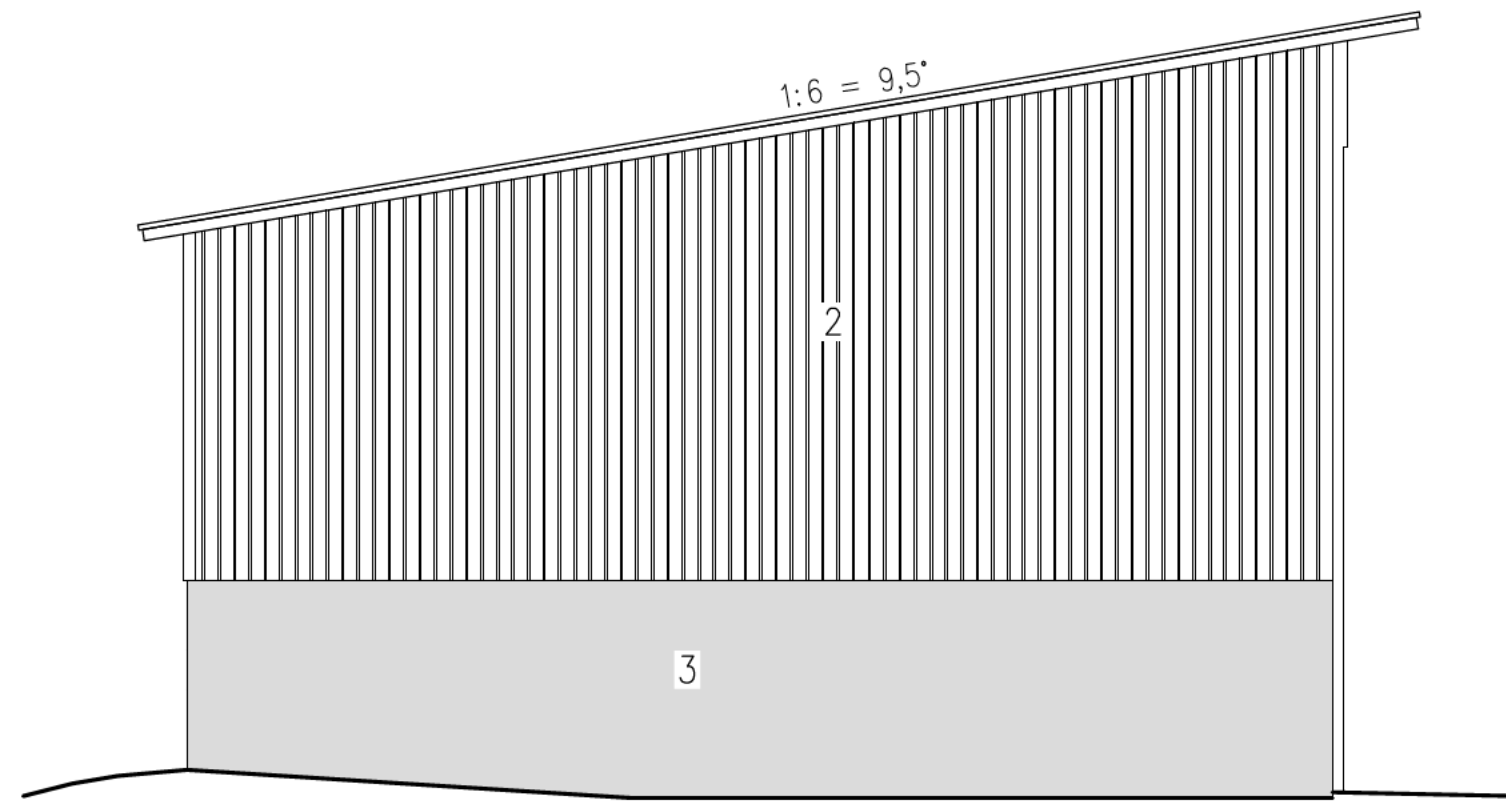

PÄÄTY POHJOISEEN

TOIMINNALLINEN SUUNNITTELU

ATRIA
TUOTTAJAT

K.O.SA 401	KORTTELI/TILA Pikkukujala	TONTTI/RnO 28:59	RAKENNUSLUVAN TUNNUS
RAKENNUSOIKENPIDE UUDISRAKENNUS			PIIRUSTUSLAJI PÄÄPIIRUSTUS
RAKENNUSKOHTIEN NIMI JA OSOITE KOMPONENTTIVARASTO Kujalan Tila Oy Tukkitie 54 [REDACTED] 90480 Hailuoto kunta: Hailuoto (72)			PIIRUSTUKSEN SISÄLTÖ JULKISIVUT JA PÄÄDYT
			JUOKS.No 7
			MITTAKAAVAT 1:100
Rakennusinsinööri-toimisto TIIMI Oy Rautalammin tie 13 B 13 77600 Suonenjoki www.rakennusinsinööri-toimisto.fi sähköp. etunimi.sukunimi@tiimipihatto.fi			SUUN.ALALA TYÖ No PIR.No MUUTOS
			ARK ilmoitusmenettelyyn
			suunnittelija/ YHT.HENK. <i>Birgitta Matilainen</i>
			PÄIVÄYS 12.1.2026 Birgitta Matilainen Rlank. [REDACTED]