


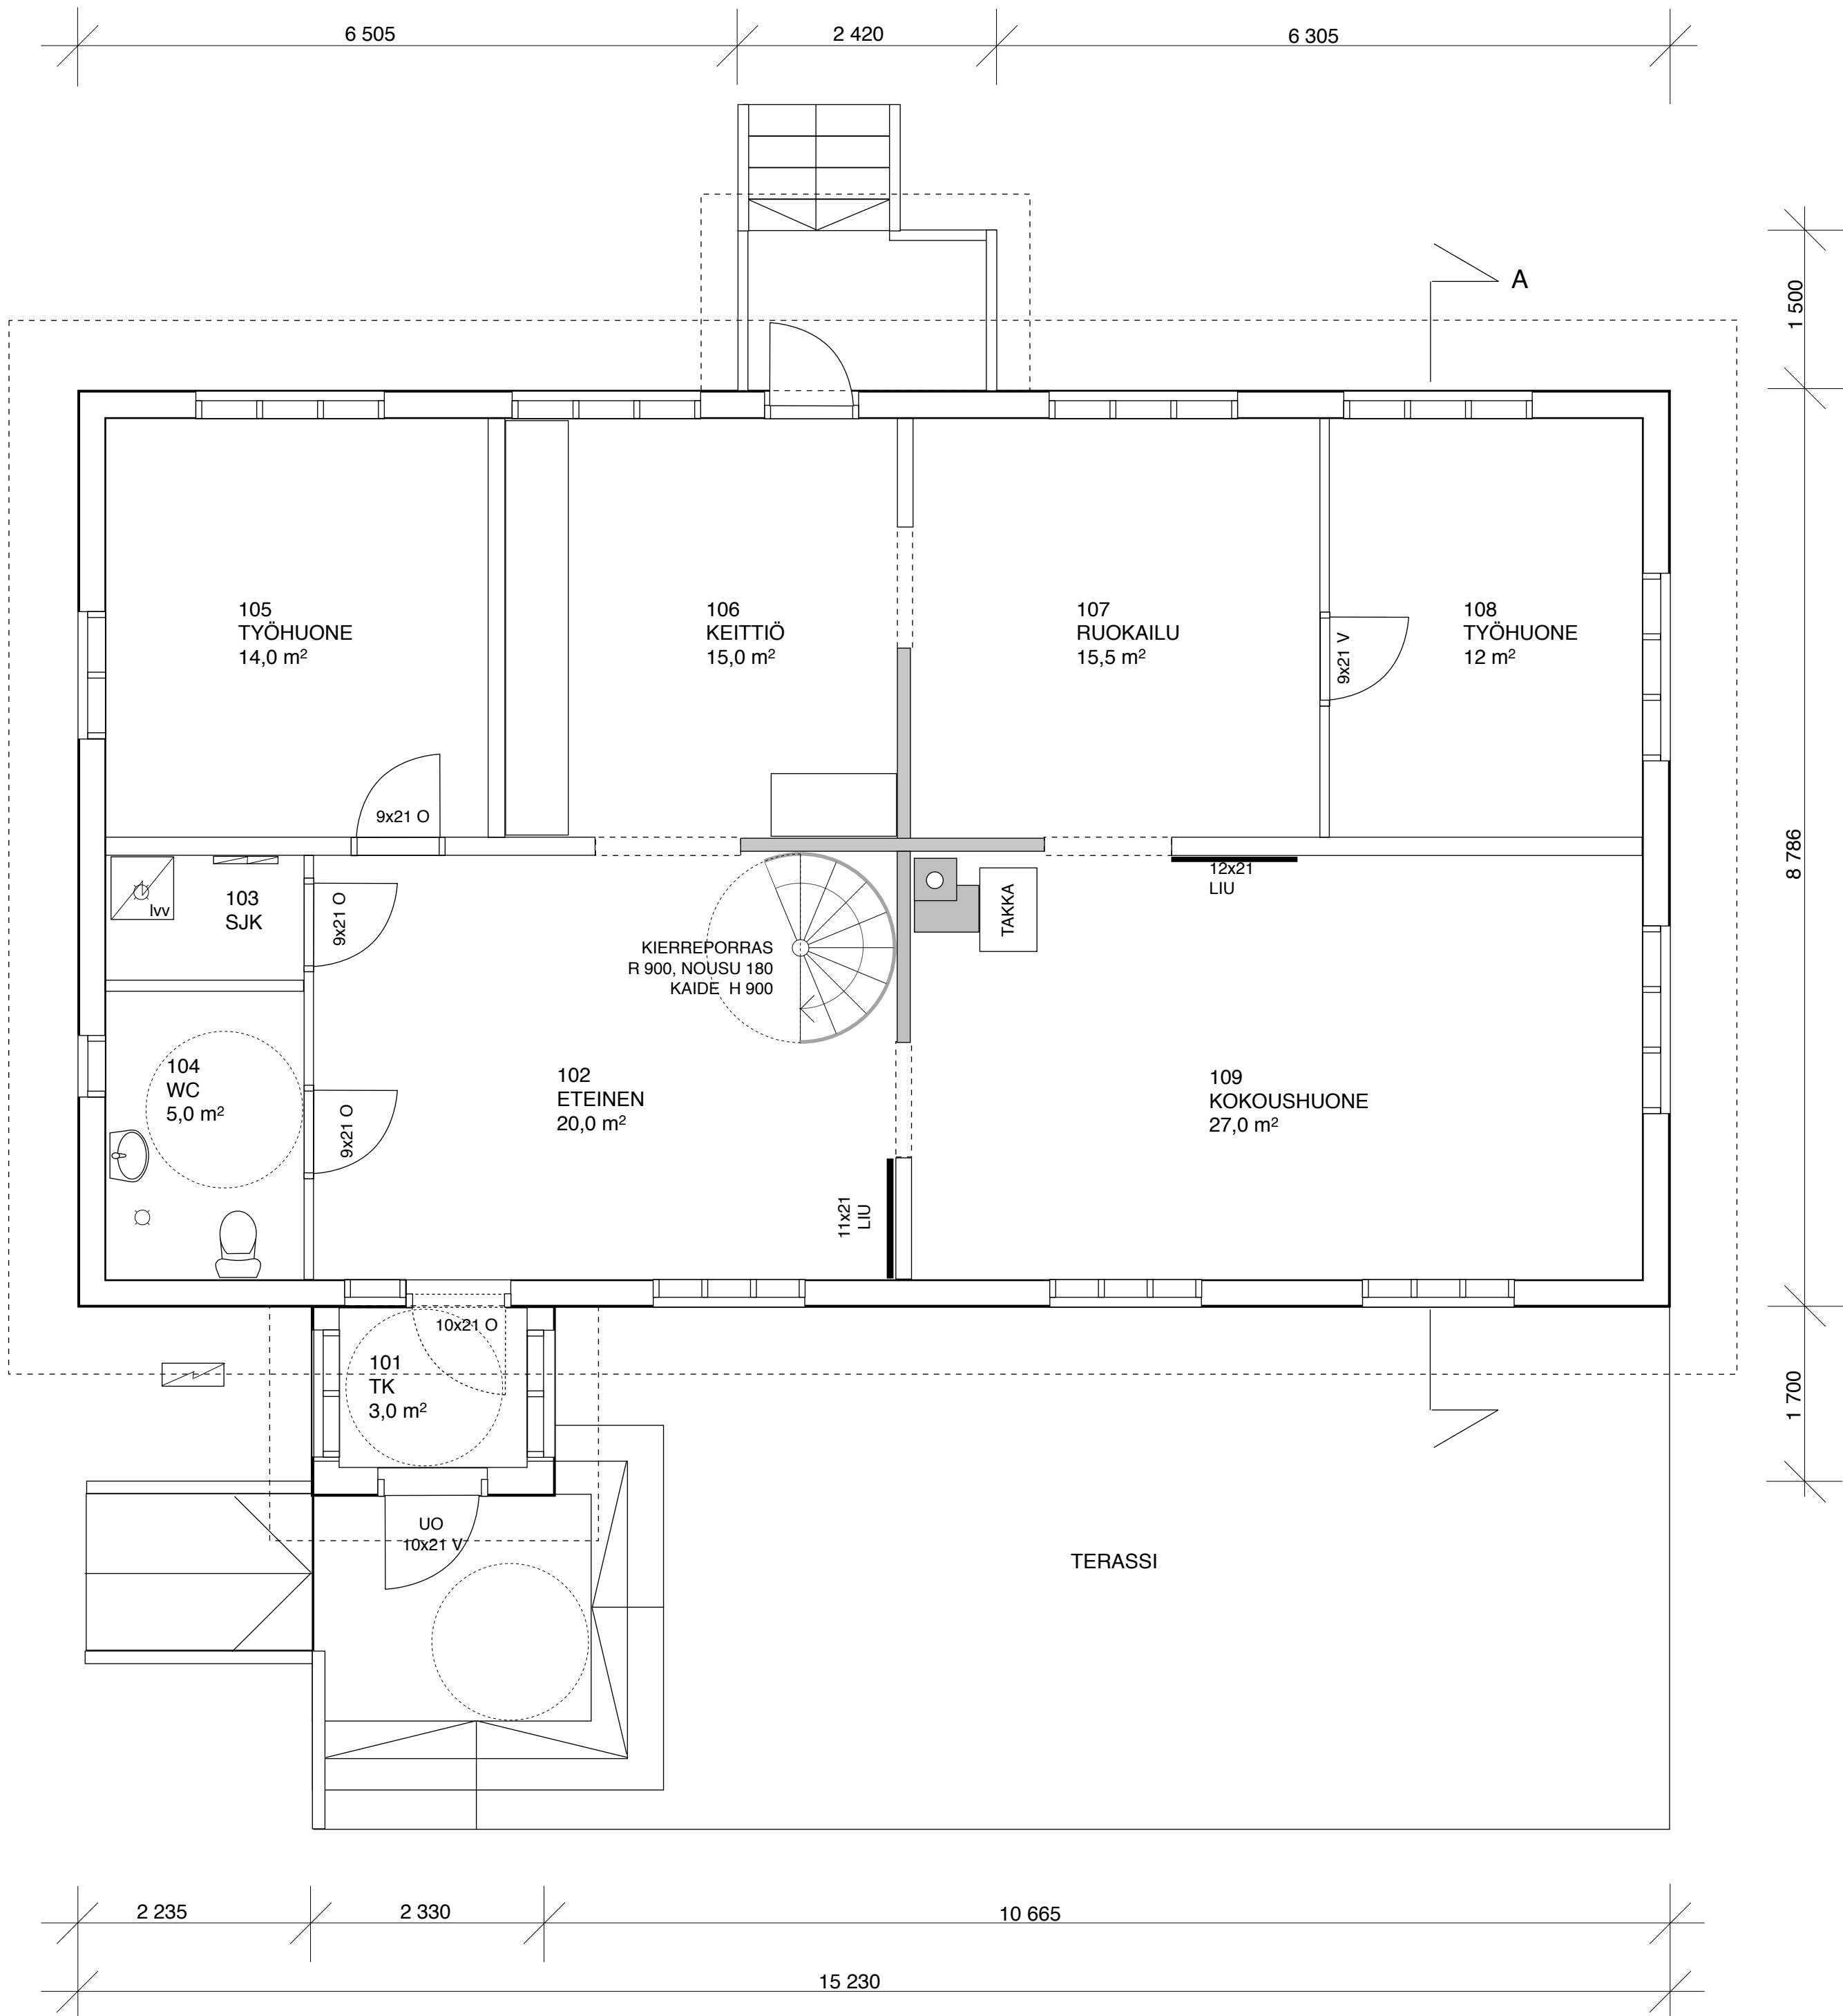

RAKENNUKSEN PALOLUOKKA P3

SANEERAUSPIIRUSTUKSET: HAUKIPUTAALLA 9.11.1988 ARK.TSTO O.YLIPAHKALA OY
ALKUPERÄISET PIIRUSTUKSET: OULUSSA 5.4.1948 AARO KLEMETTILÄ

K.osa/Kylä KESKIKYLÄ	Kortteli/Tila 61	Tonitti/Rn:o 17		
Rakennustoimenpide PERUSKORJAUS			Piirustuslaji PÄÄPIIRUSTUS	Juoks. n:o
Rakennuskohteen nimi ja osoite HAILUODON KULTTUURIKESKUS HAAPALANTIE 4 90480 HAILUOTO			Piirustuksen sisältö POHJAPIIRROS 1. KRS	Mittakaava 1:50
 Laulupuu Oy, Koukkukuja 9, 90480 Hailuoto			Suunnitteluala, työn numero ja piirustuksen numero ARK T1 / 002	Muutos VRS. 2
			Suunnittelijan nimi, allekirjoitus ja päiväys <i>Pauli Karvosenoja</i> Pauli Karvosenoja	18.4.2017