

VK
PVC-KATE
TUOTEOSAELEMENTTI
- Yläpohjan eriste mineraalivilla A2-s1, d0
- Tuuletusvälin osastoivat rakenteet E115 ≤ 400 m²
LP-KANNATTAJAT

US 1
BETONIELEMENTTI 80*140*80/3600

US 2 (päätykolmiot)
PUURUNKO
KENNOLEVY

US 3
LP-PALKKI 115


AP1
TERÄSBETONILAATTA 120 mm
TIIVISTETTY SORATÄYTTÖ

AP2
VESITIIVIS TERÄSBETONILAATTA 120 mm
TIIVISTETTY SORATÄYTTÖ

AP3
KUMIMATTO 2 mm
TERÄSBETONILAATTA 80 mm
TIIVISTETTY SORATÄYTTÖ

VP1
TERÄSBETONI RITILÄPALKKI

VP2
KUMIMATTO 20 mm
TERÄSBETONI RITILÄPALKKI

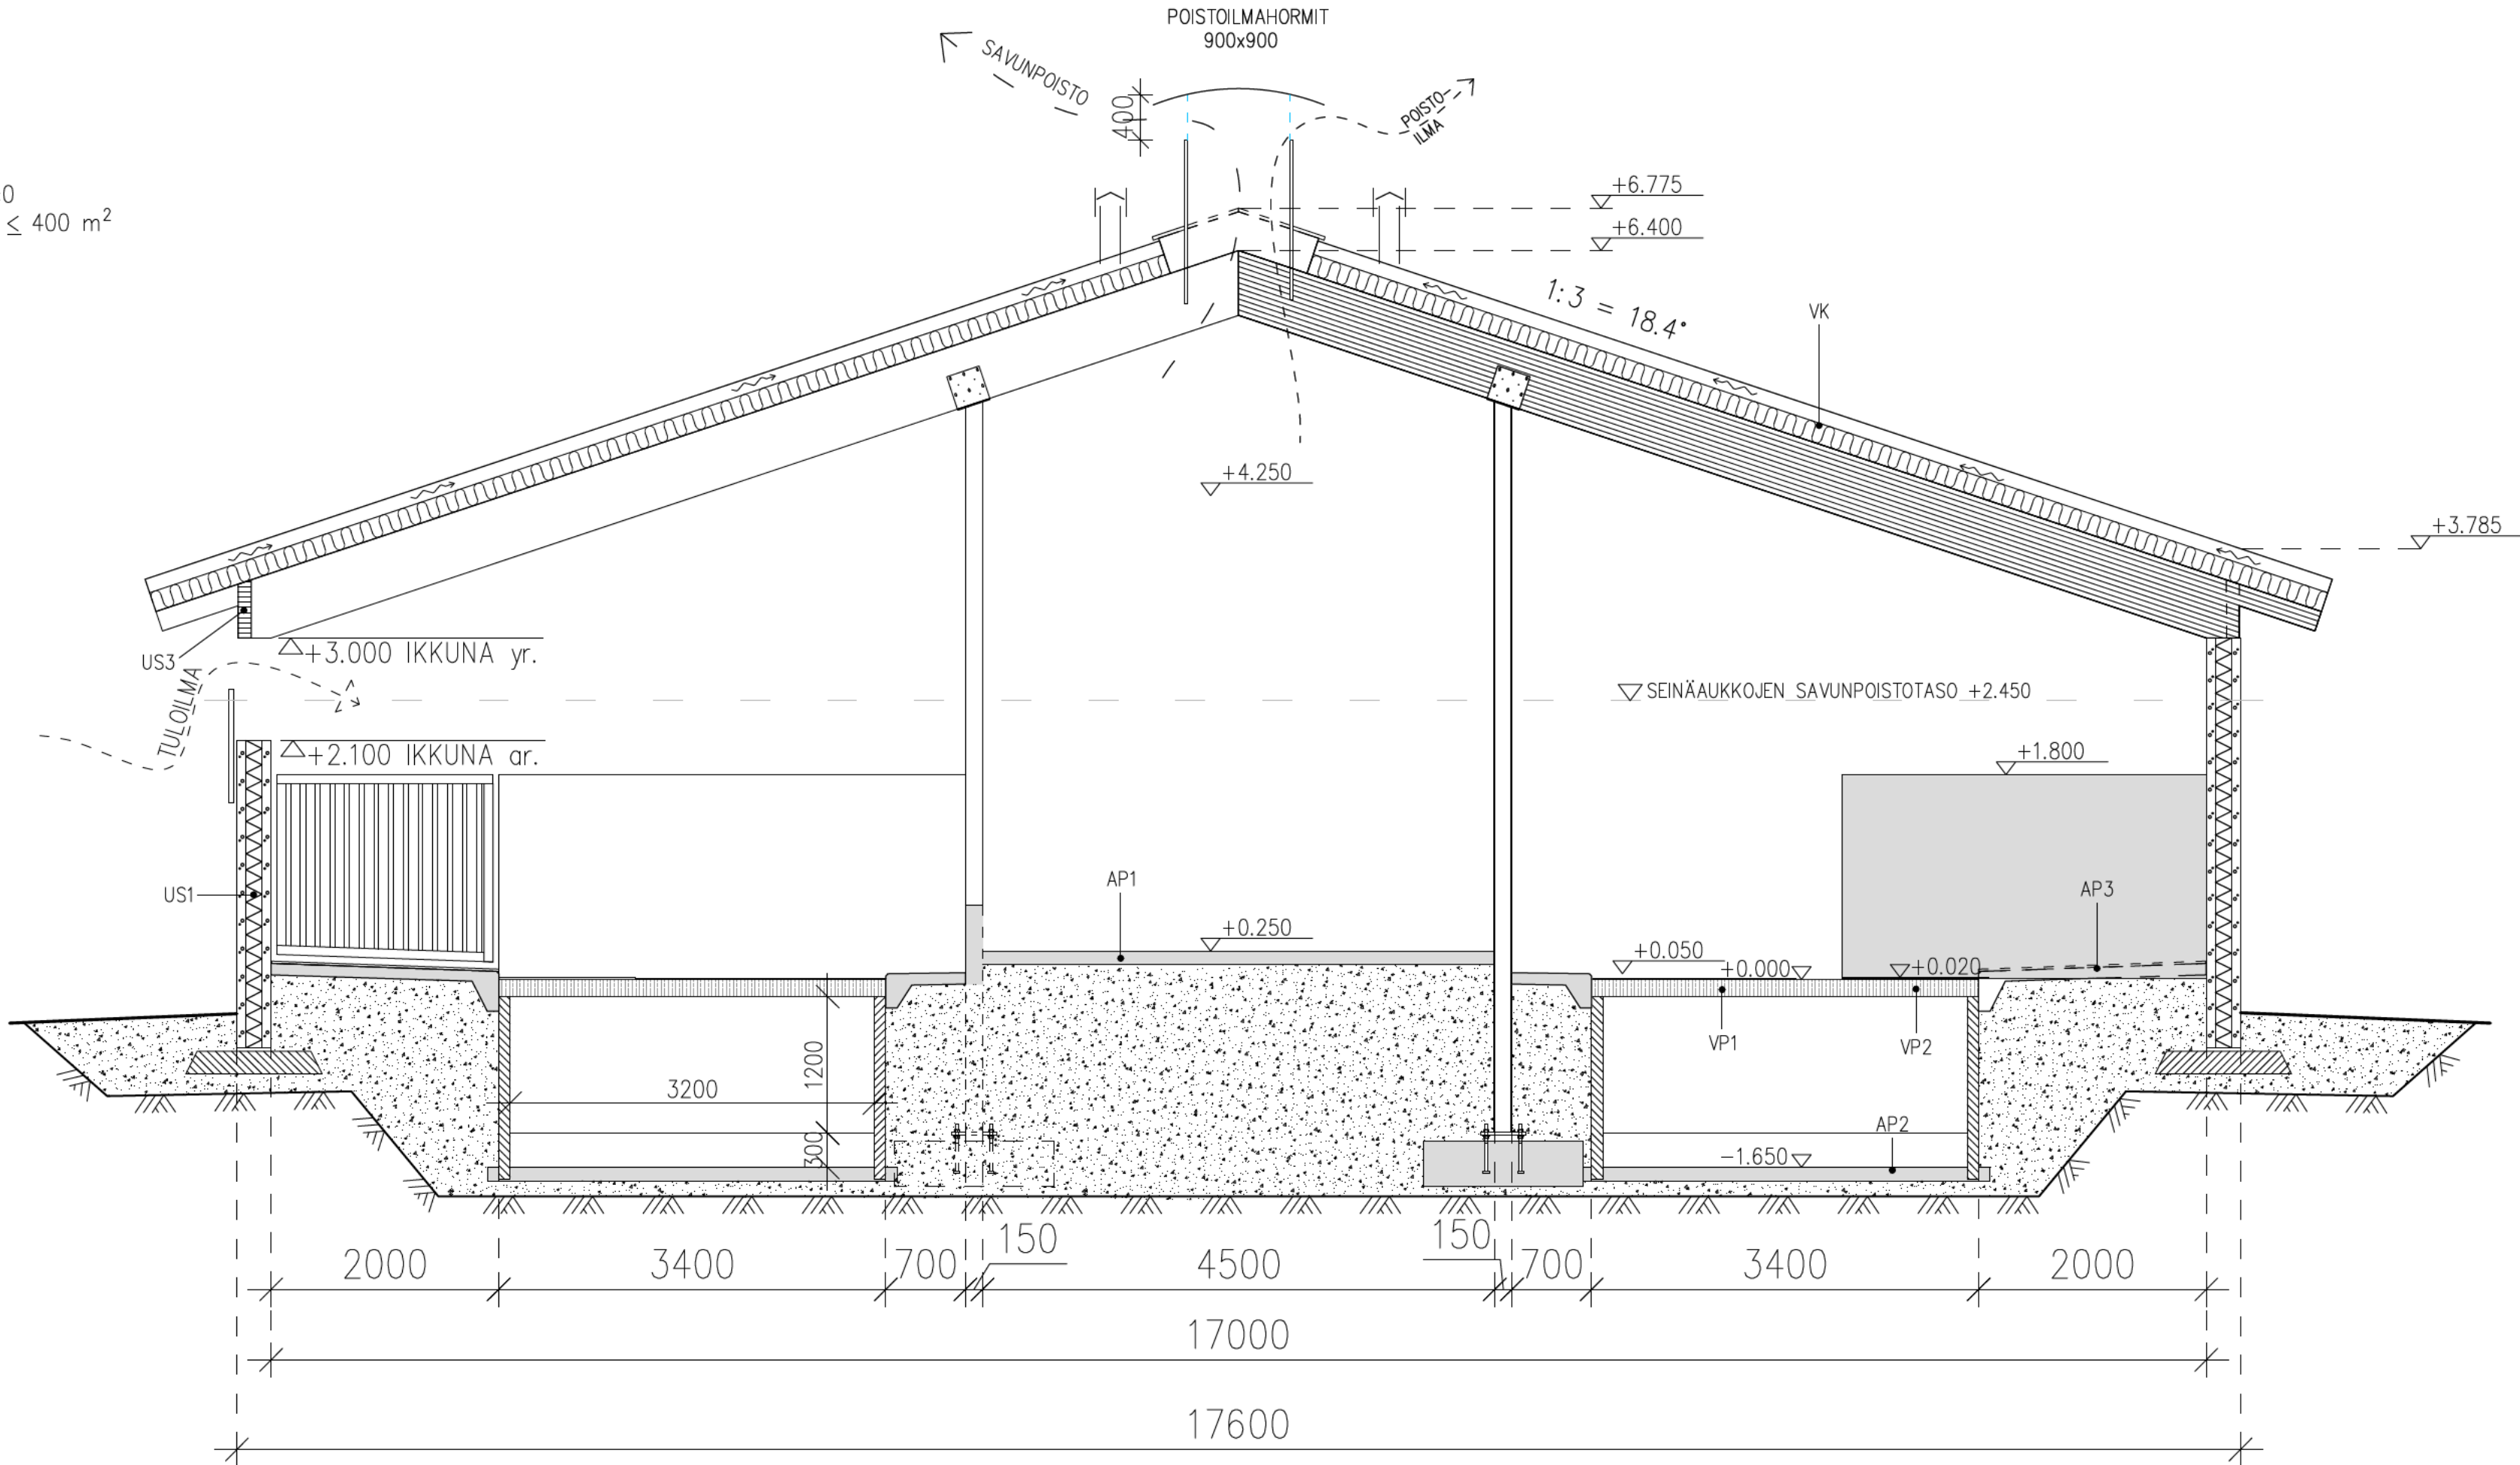

TOIMINNALLINEN SUUNNITTELU

ATRIA

TUOTTAJAT

K.Osa 401	KORTTELI/TILA Kujala 10:98 ja Pikkukujala 28:59	TONTTI/Rno	RAKENNUSLUVAN TUNNUS
RAKENNUSOIKEUS UUDISRAKENNUS	PIIRUSTUSLAJI PÄÄPIIRUSTUS	JUOKS.No 3	
RAKENNUSKOHTEN NIMI JA Osoite ELÄINSUOJA Kujalan Tila Oy Tukkitie 54 p. [REDACTED] 90480 Hailuoto kunta: Hailuoto (72)	PIIRUSTUKSEN SISÄLTÖ YLEISLEIKKAUS A - A	MITTAKAAVAT 1:50	
Rakennusinsinööri-toimisto TIIMI Oy Rautalammentie 13 B 13 77600 Suonenjoki www.rakennusinsinööri-toimistotimi.fi sähköp. etunimi.sukunimi@tiimipihatto.fi	SUUN.ALAI TYÖ No PIIR.No MUUTOS	ARK ilmoitusmenettely suunnittelija/ <i>Birgitta Matilainen</i> YHT.HENK. Birgitta Matilainen Rlami [REDACTED]	