
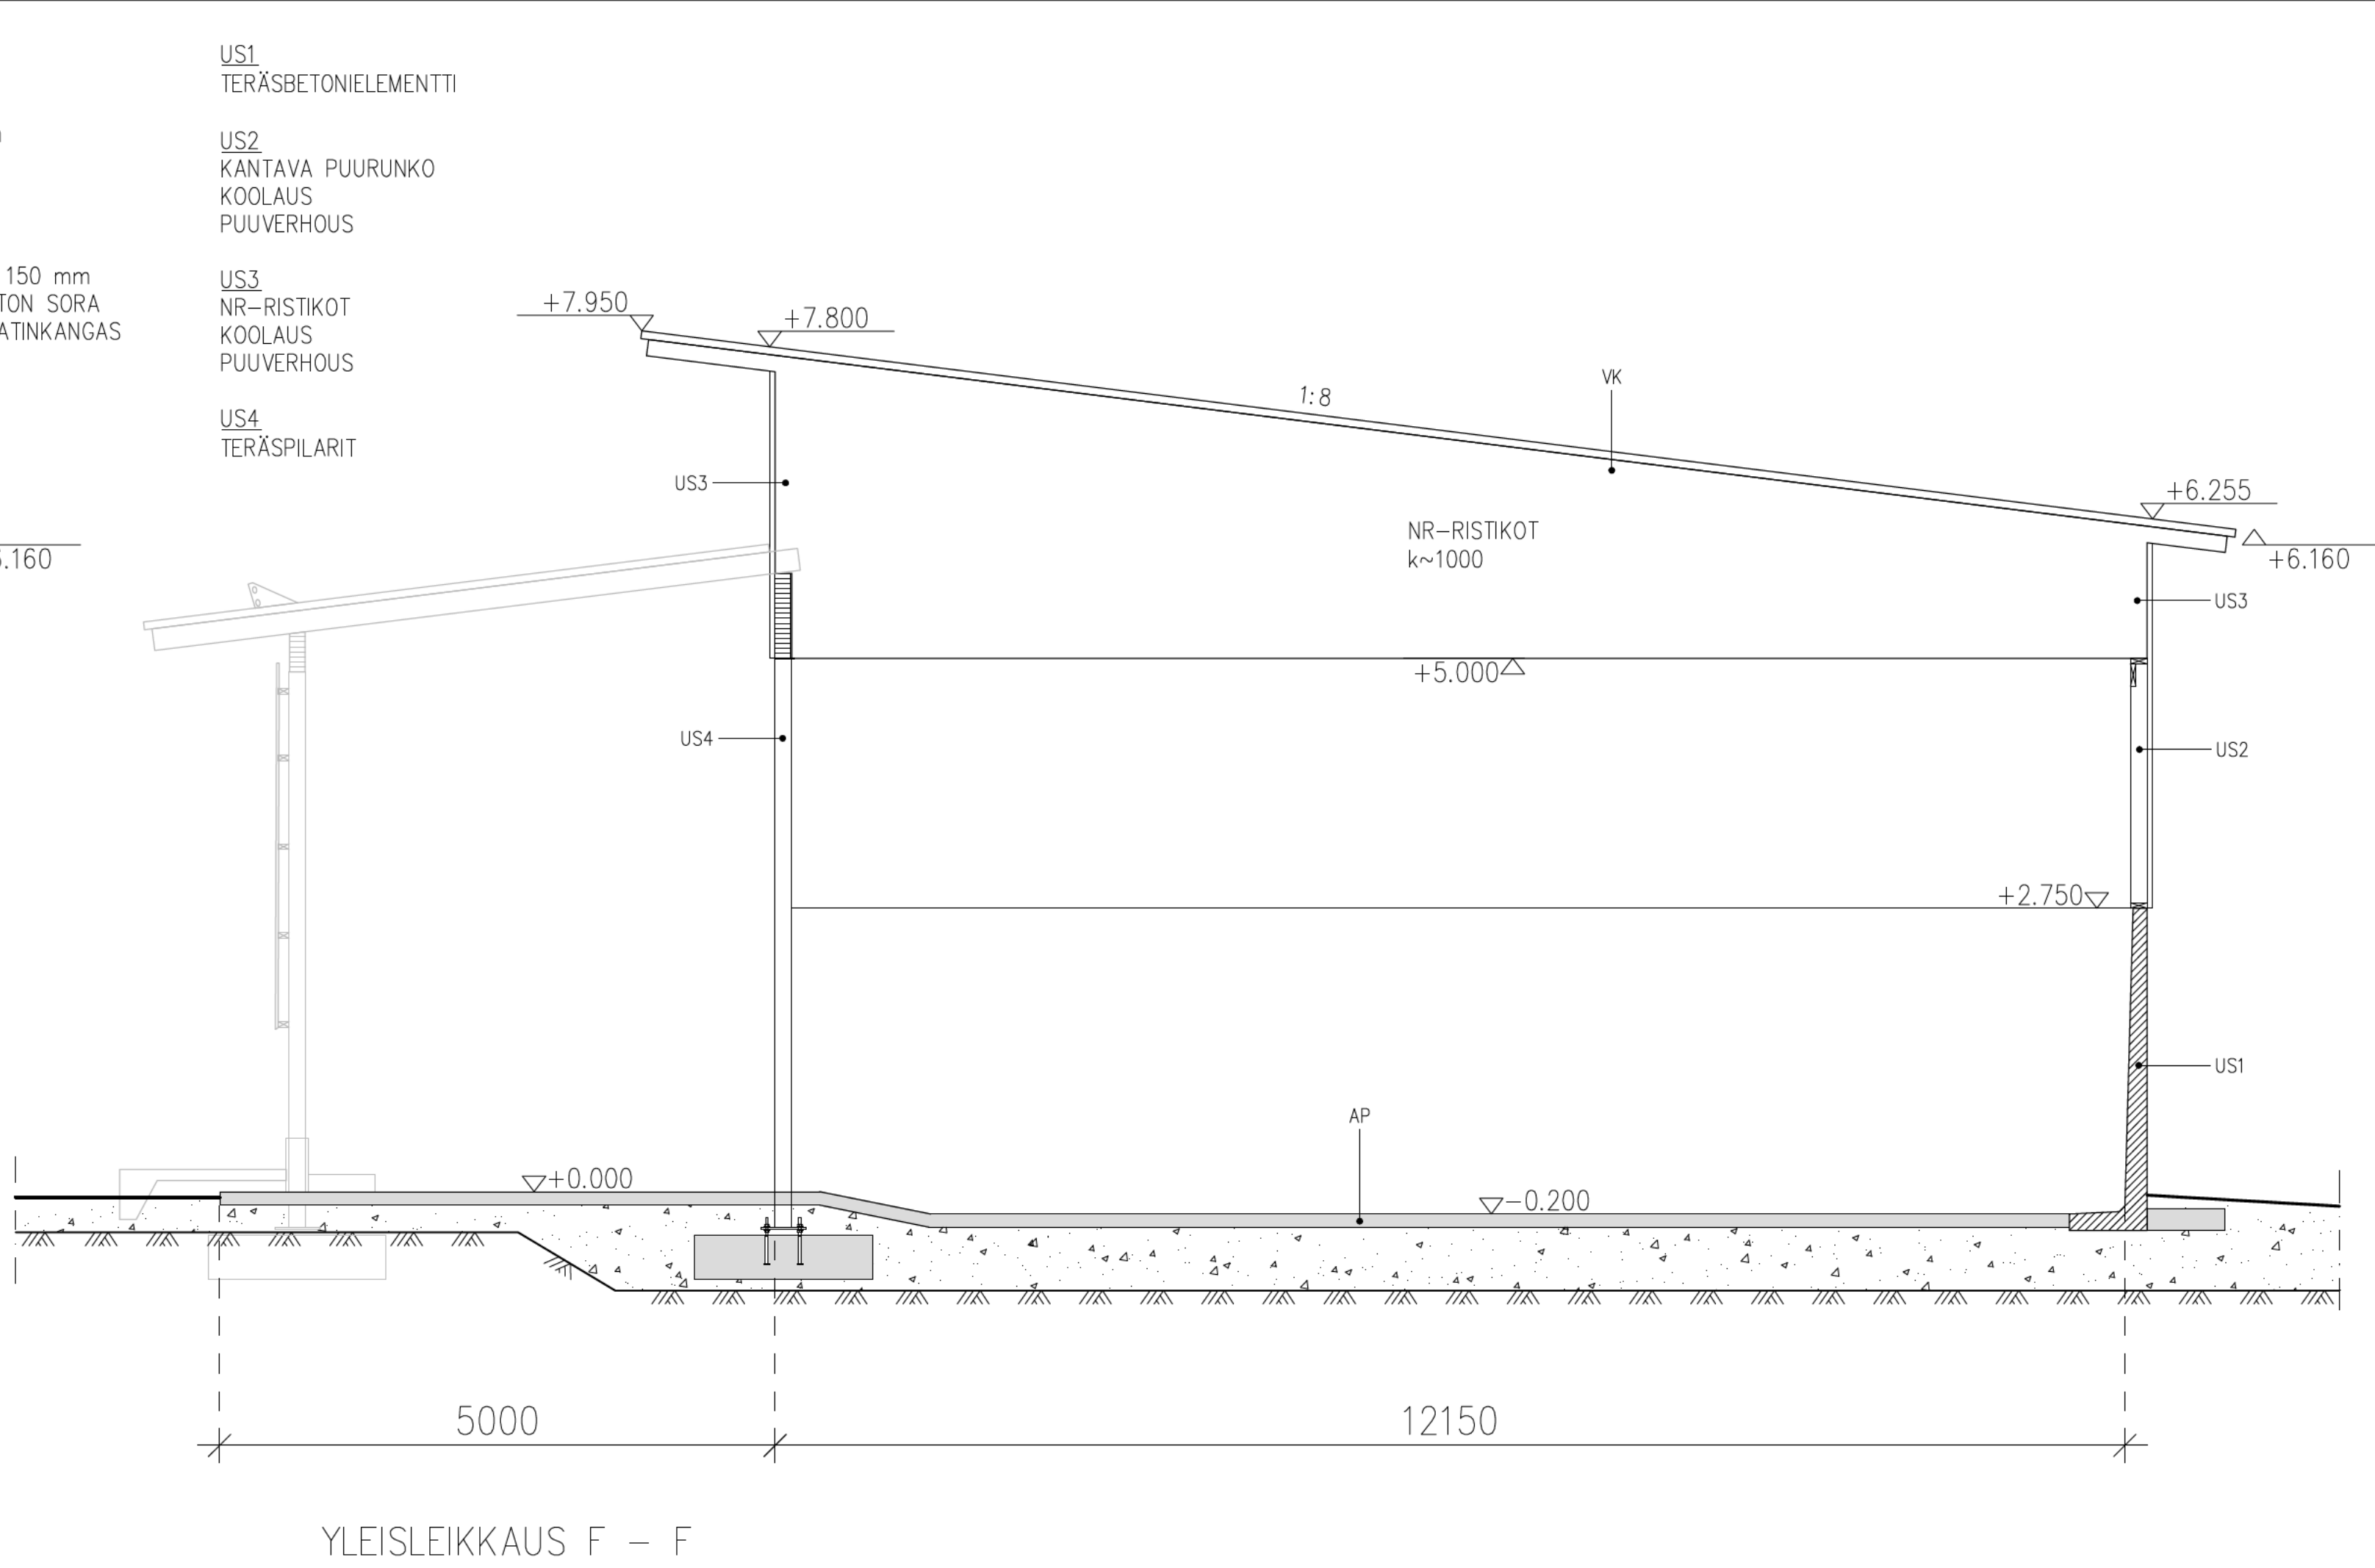


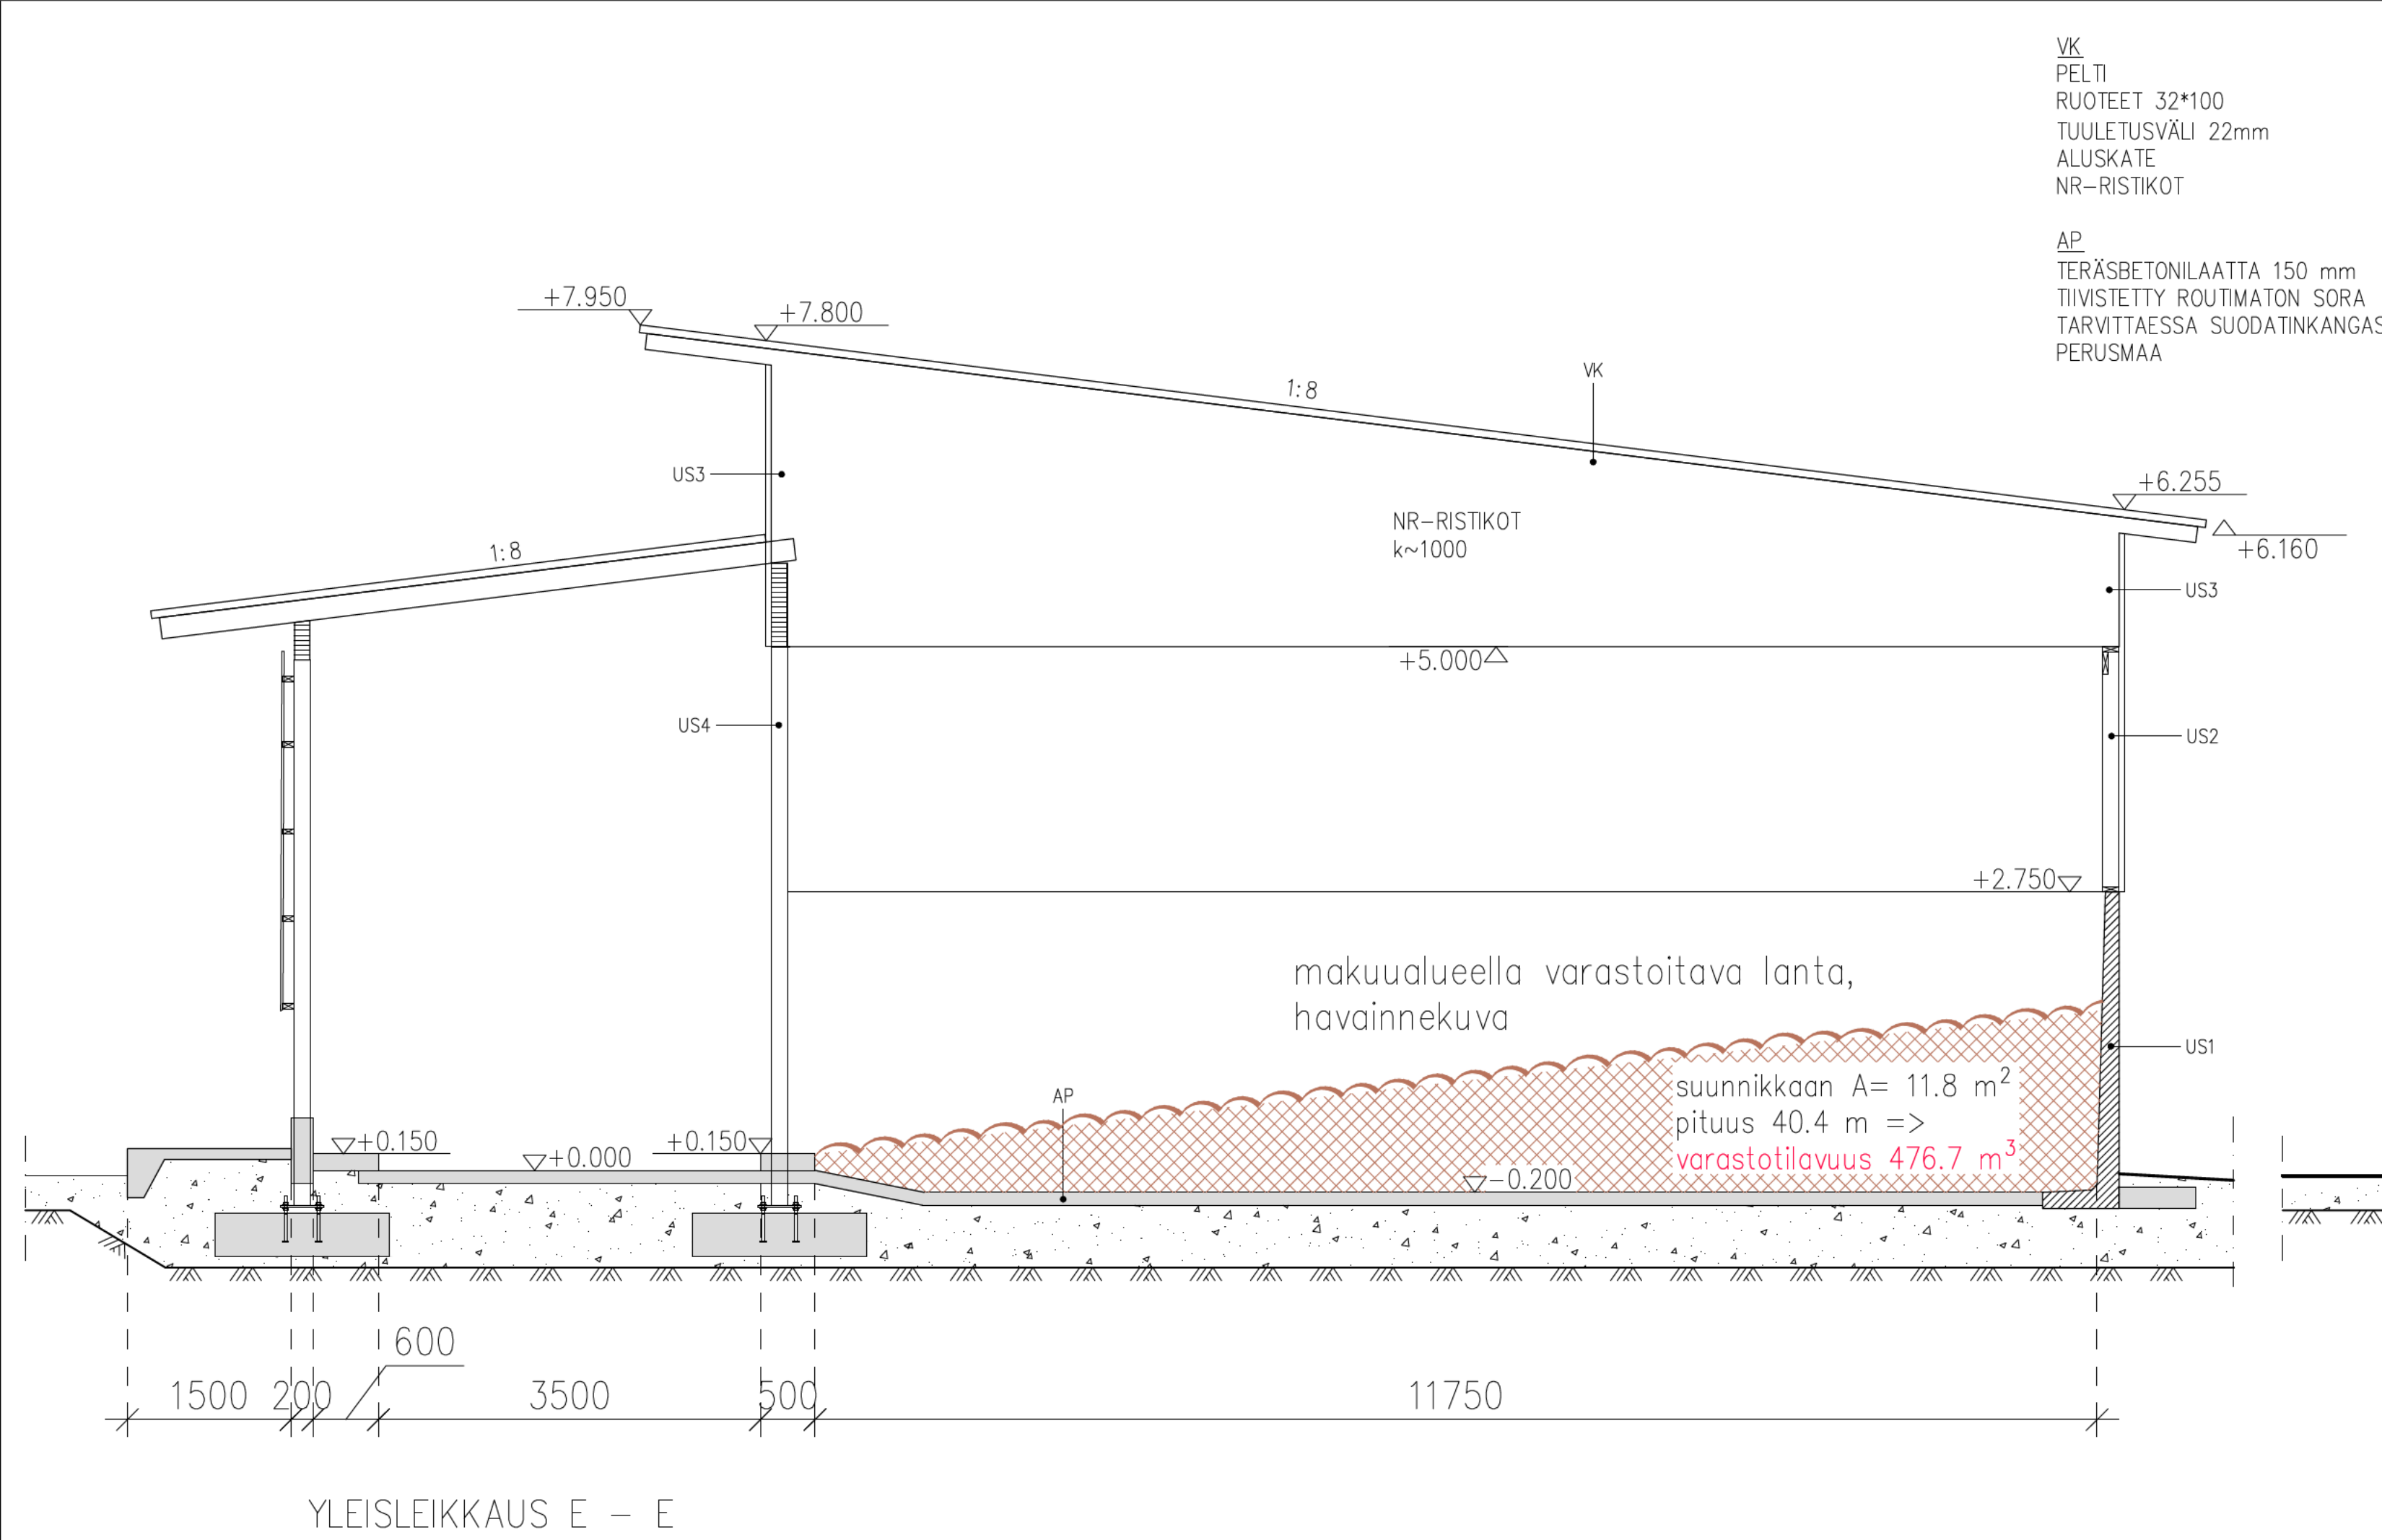

K.Osa 401	KORTTELI/TILA Kujala 10:98 ja Pikkukujala 28:59	TONNIT/RNo	RAKENNUSLUVAN TUNNUS
RAKENNUSLOINPIDE UUDISRAKENNUS	PIIRUSTUSLAI LUONNOSPIIRUSTUS	JUOKS.No 11	
RAKENNUSKOHTEN NIMI JA OSOITE ELÄINSUOJA Kujalan Tila Oy Tukkitie 54 p. [REDACTED] 90480 Hailuoto kunta: Hailuoto (72)	PIIRUSTUKSEN SISÄLTÖ YLEISLEIKKAUS E – E YLEISLEIKKAUS F – F	MITTAKAAVAT 1:50 1:50	
Rakennusinsinööri-toimisto TIIMI Oy Rautalammentie 13 B 13 77600 Suonenjoki www.rakennusinsinööri-toimistotiimi.fi sähköp. etunimi.sukunimi@tiimipihatto.fi	SUUNNITTELIJA suunnittelija/ YHT.HENK. PÄIVÄYS 22.1.2026	PIIR.No PIIR.No Birtta Matilainen Birtta Matilainen Rlank. [REDACTED]	MUUTOS ARK ilmoitusmenettelyyn