


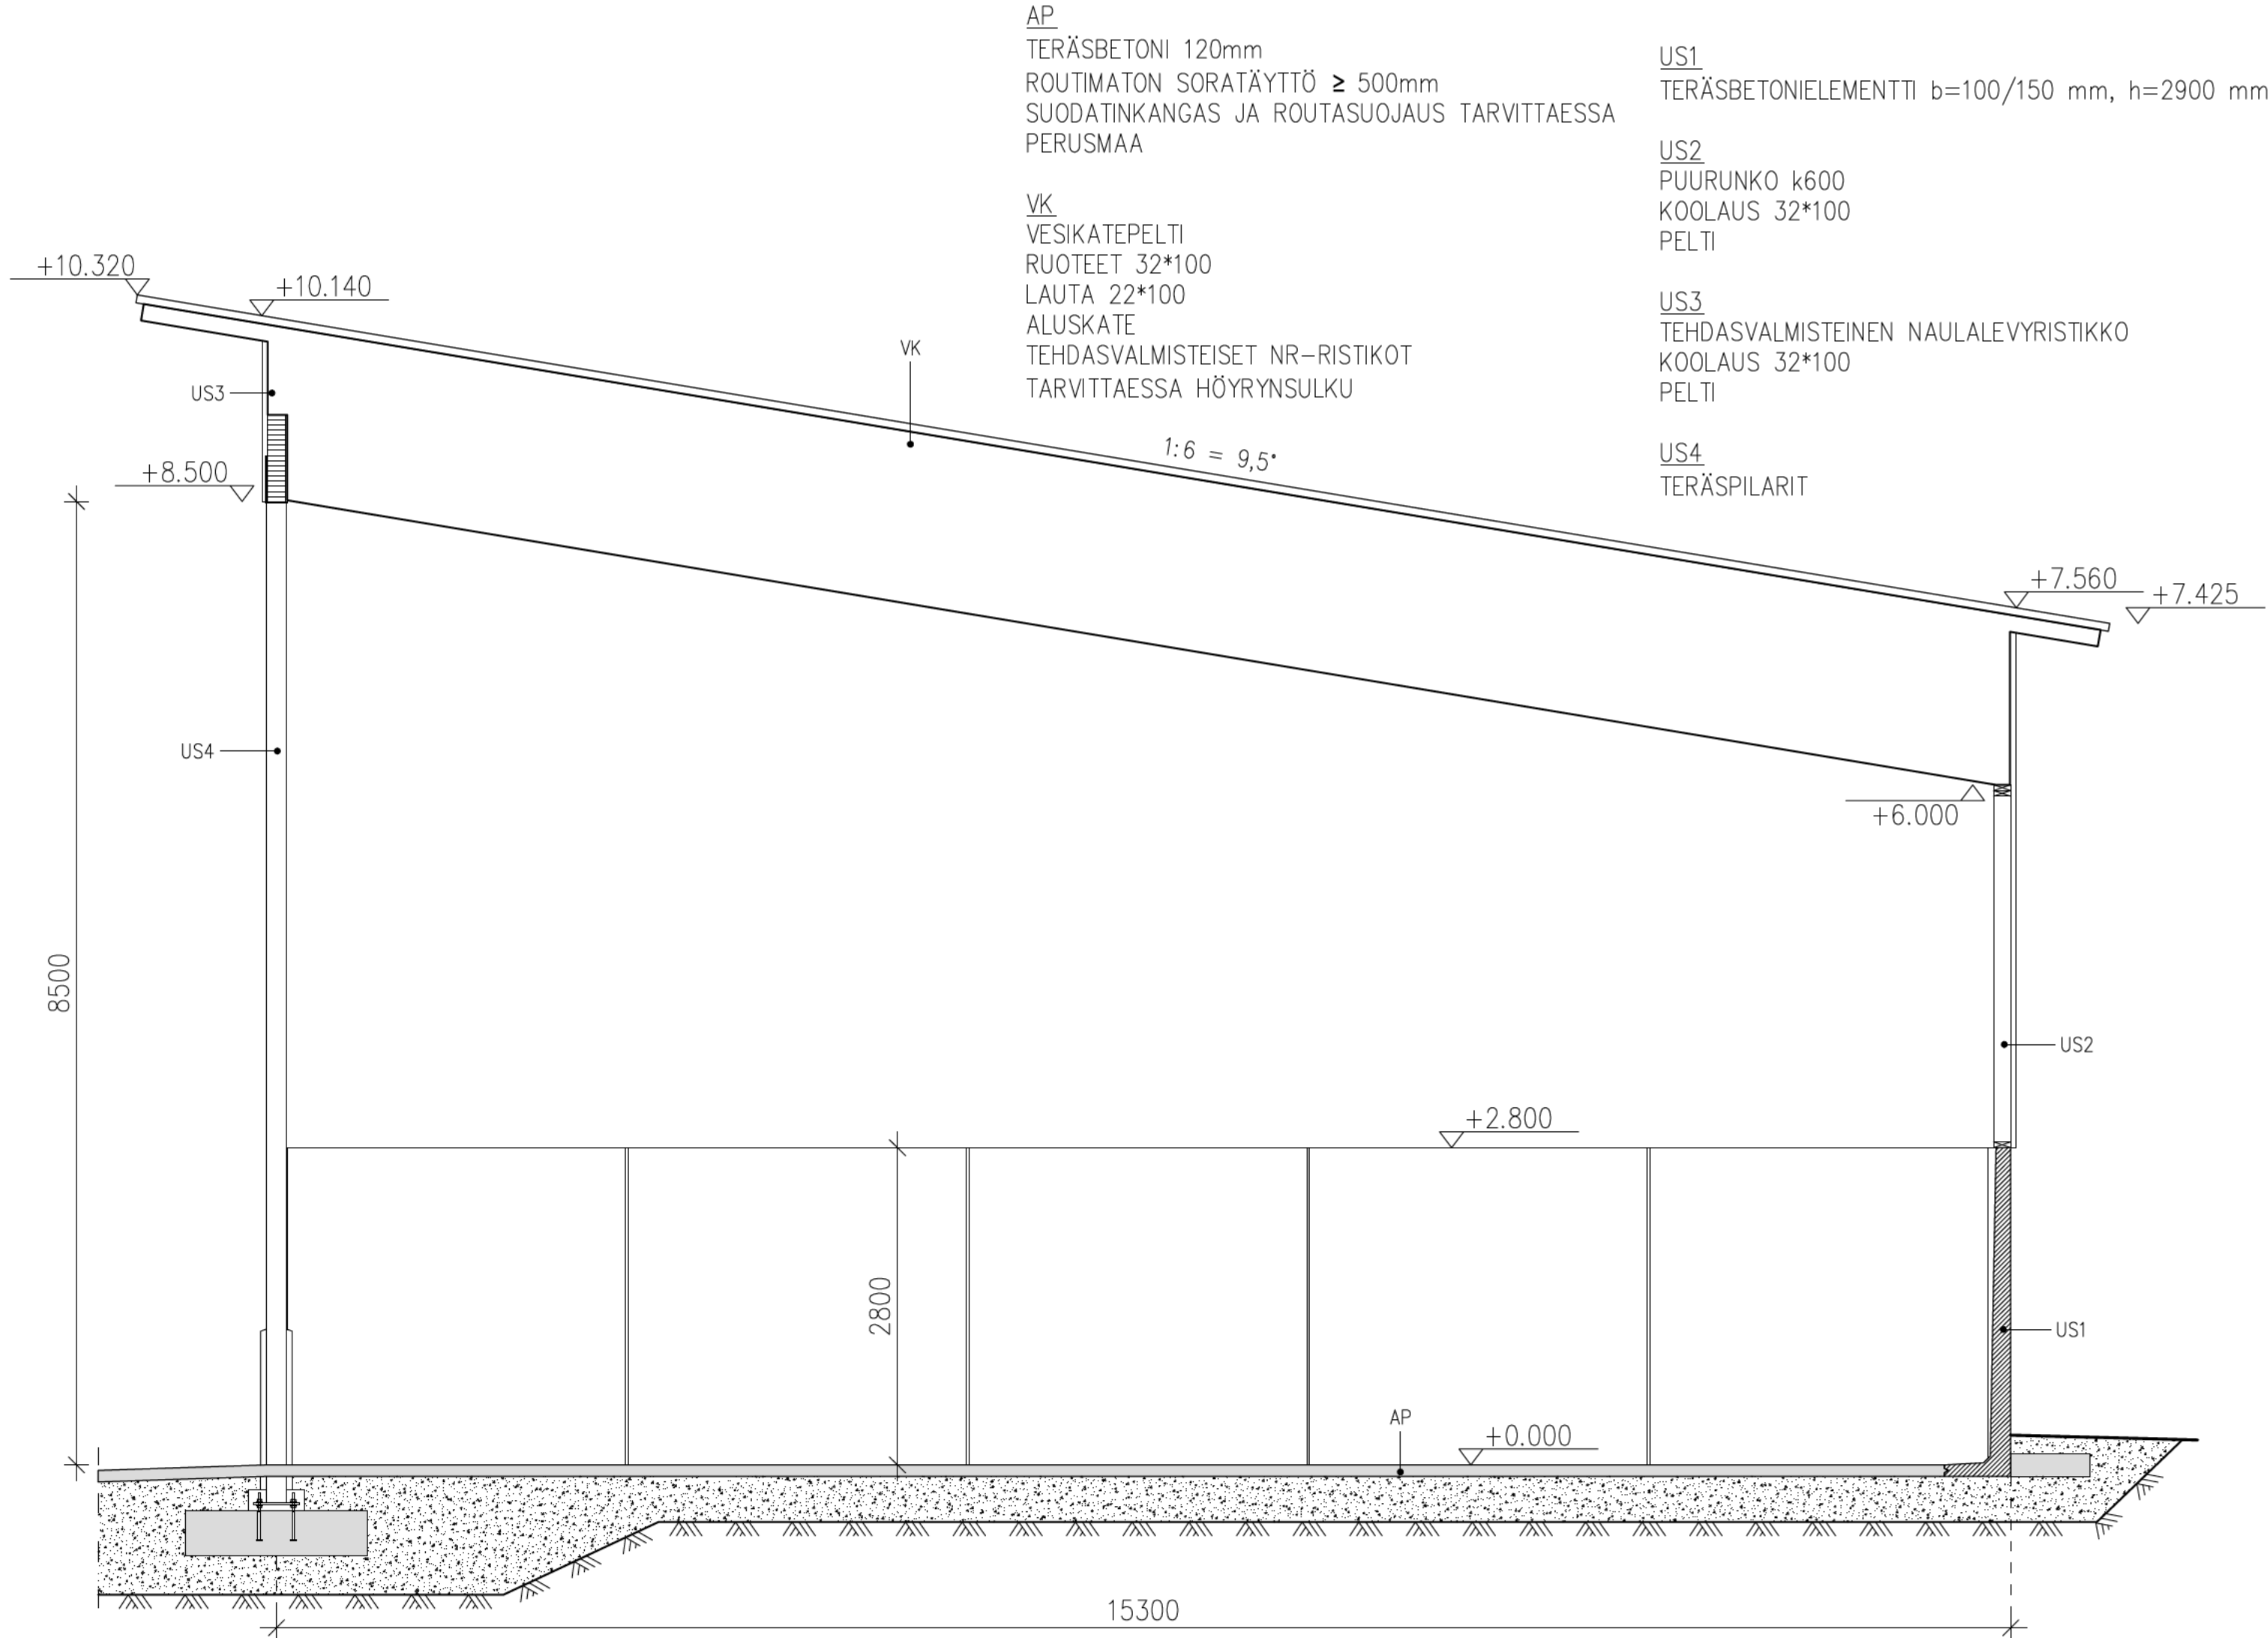

TOIMINNALLINEN SUUNNITTELU



K.Osa 401	Kortteli/Tila Pikkukujala	Tontti/RNo 28: 59	Rakennusluvan tunnus	
Rakennustoimenpide Uudisrakennus			Piirustuslaji Pääpiirustus	Juoks.No 6
Rakennuskohteen nimi ja osoite Komponenttivarasto Kujalan Tila Oy Tukkitie 54 90480 Hailuoto kunta: Hailuoto (72)			Piirustuksen sisältö Yleisleikkaus B-B	Mittakaavat 1:50
Rakennusinsinööri-toimisto Tiimi Oy Rautalammin tie 13 B 13 77600 Suonenjoki www.rakennusinsinööri-toimistotiimi.fi sähköp. etunimi.sukunimi@tiimipihatto.fi			Suun.ala ARK	TYÖ No ilmoitusmenettelyyn
Päiväys 12.1.2026			Yht.henk. Birgitta Matilainen	Muutos Birgitta Matilainen Rlank