


VP2
KUMIMATTO (reijitetty) 20 mm
TERÄSBETONI RITILÄPALKKI

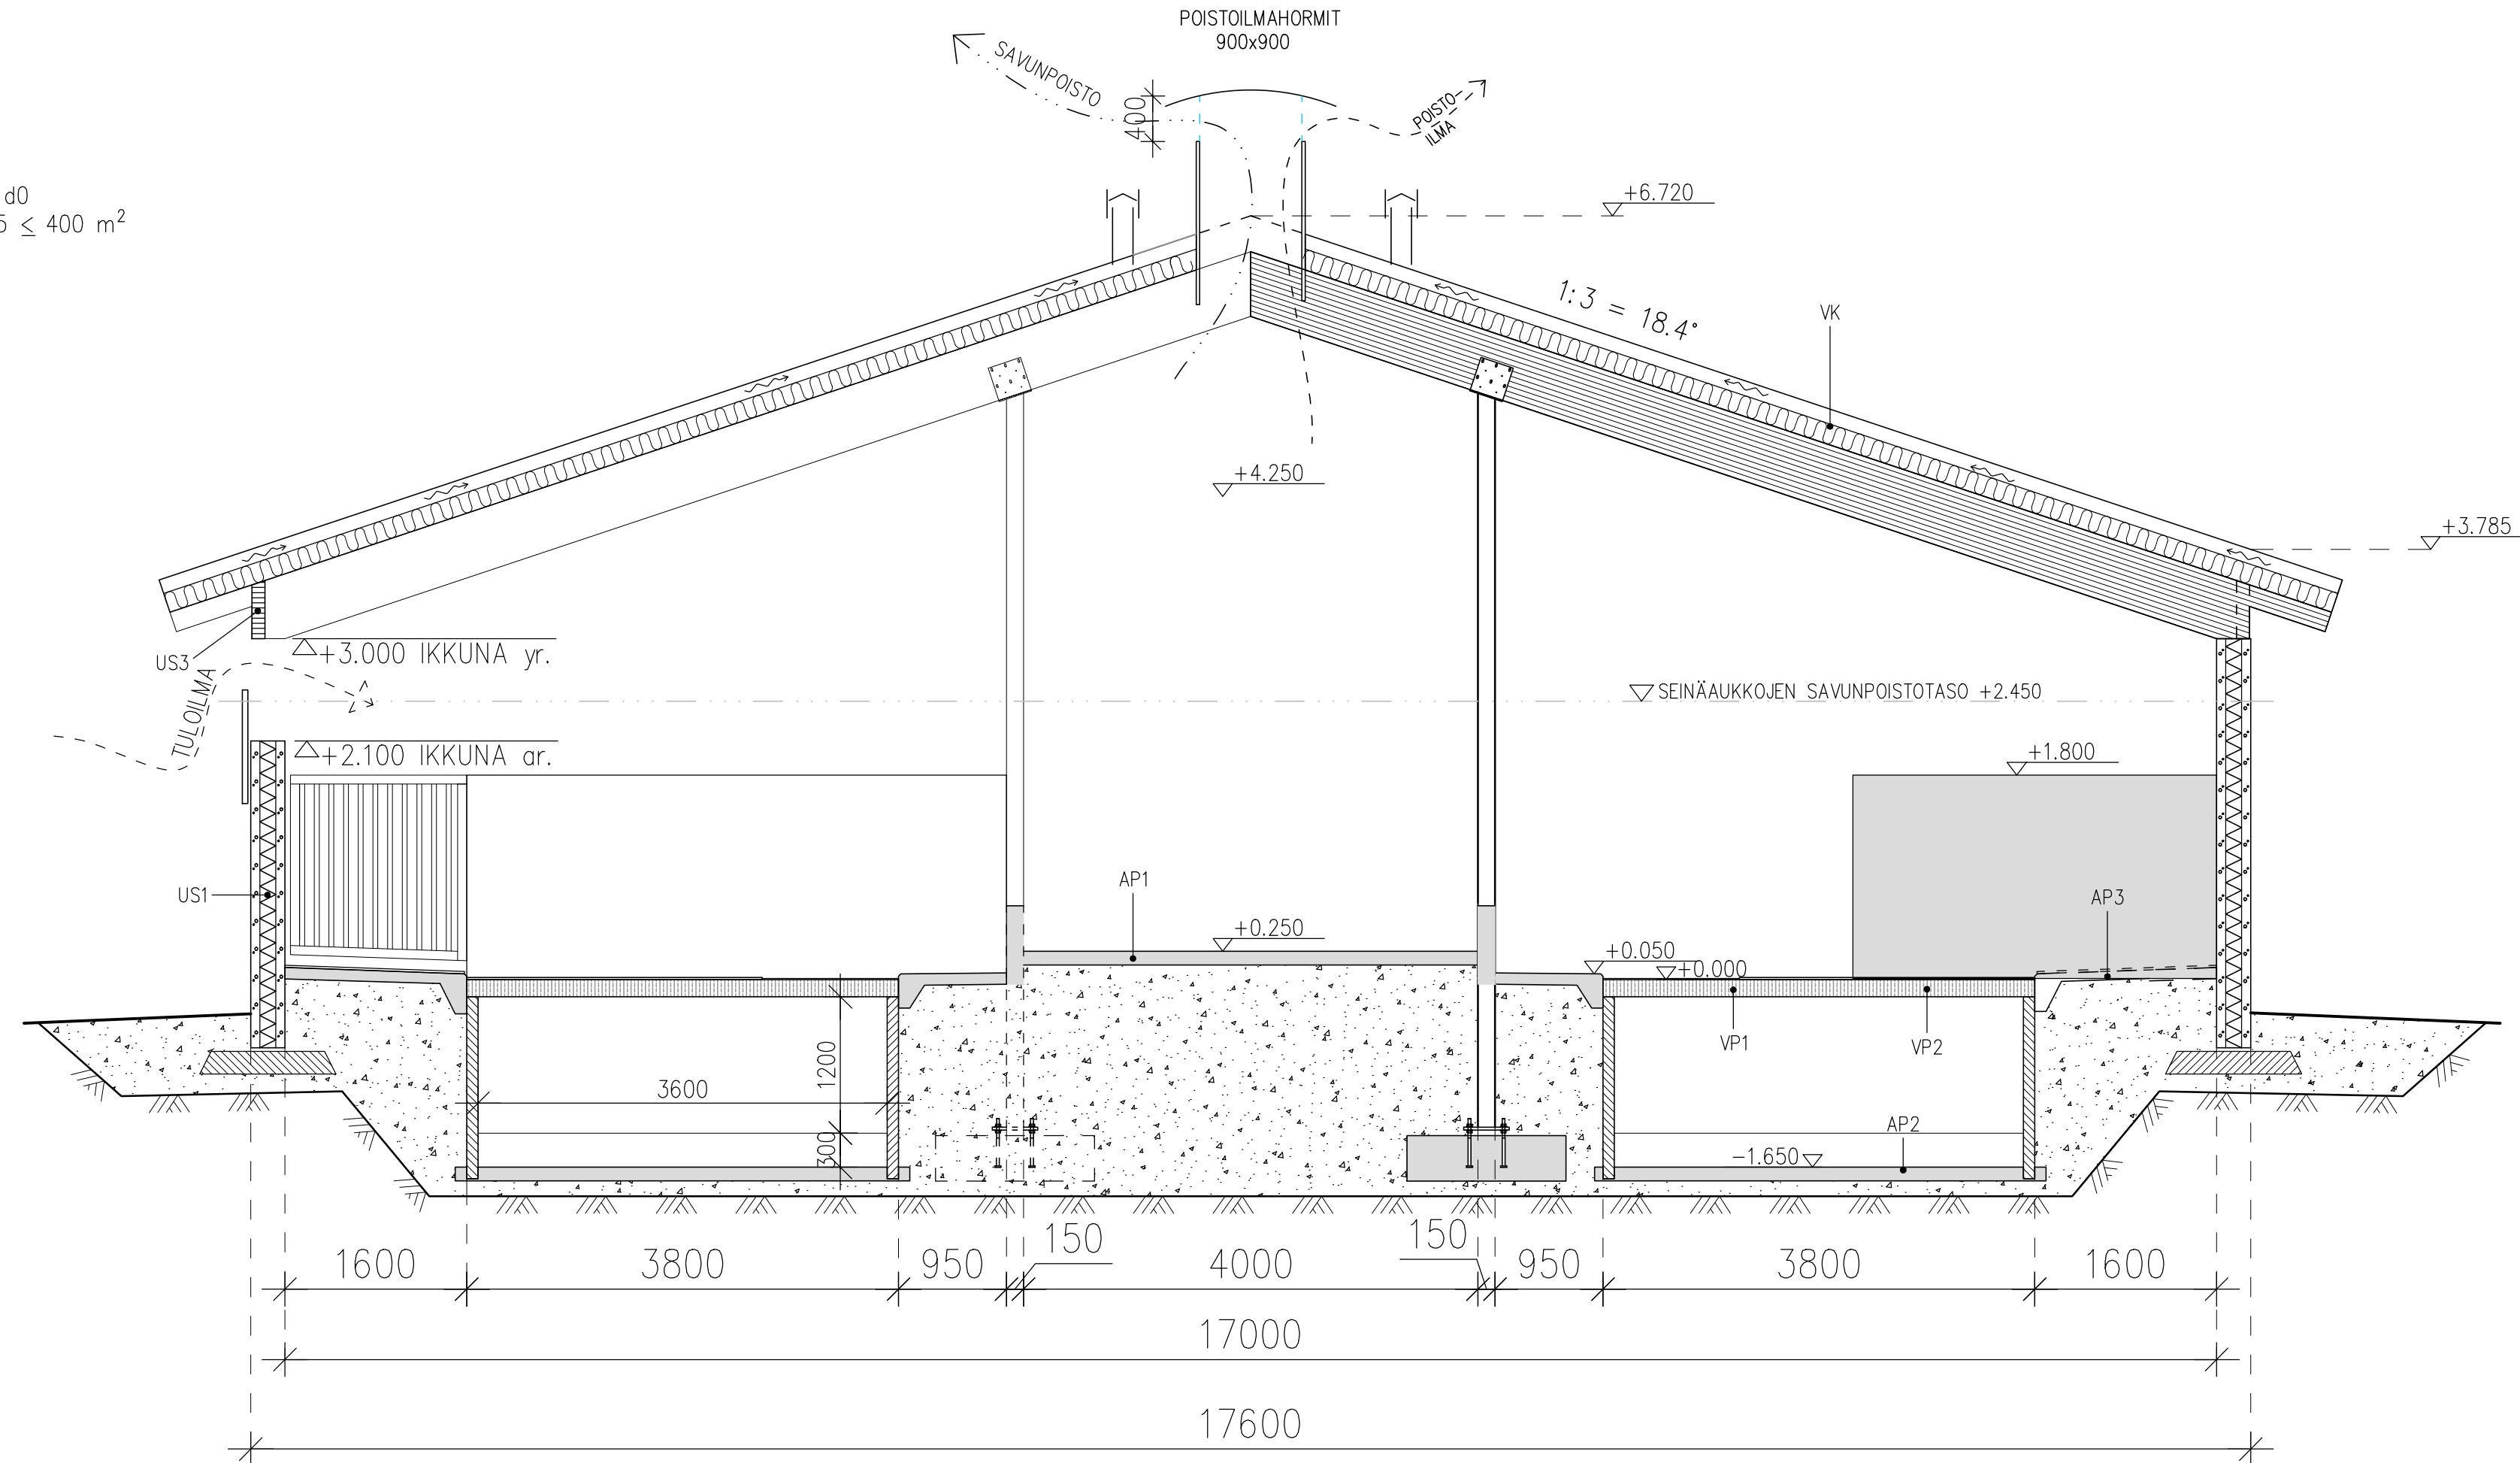

ATRIA
TUOTTAJAT

K.OSA 401	KORTTELI/TILA Kujala 10: 98 ja Pikkukujala 28: 59	TONTTI/Rno	RAKENNUSLUVAN TUNNUS
RAKENNUSOIKEUS UUDISRAKENNUS		PIIRUSTUSLAJI PÄÄPIIRUSTUS	JUOKS.No 3
RAKENNUSKOHTEN NIMI JA OSOITE ELÄINSUOJA Kujalan Tila Oy Tukkitie 54 p.0400 414 250 90480 Hailuoto kunta: Hailuoto (72)		PIIRUSTUKSEN SISÄLTÖ YLEISLEIKKAUS A – A	MITTAKAAVAT 1:50
Rakennusinsinööri-toimisto TIIMI Oy Rautalamminie 13 B 13 77600 Suomenjoki www.rakennusinsinööri-toimisto.fi sähköp. etunimi.sukunimi@tiimipihatto.fi		SUUN.ALAA TYÖ No PIIR.No MUUTOS	ARK suunnittelija/ YHT.HENK. Päiväys 17.2.2026 Birgitta Matilainen Birgitta Matilainen Rlank. 0503567787