


LEIKKAUS C-C

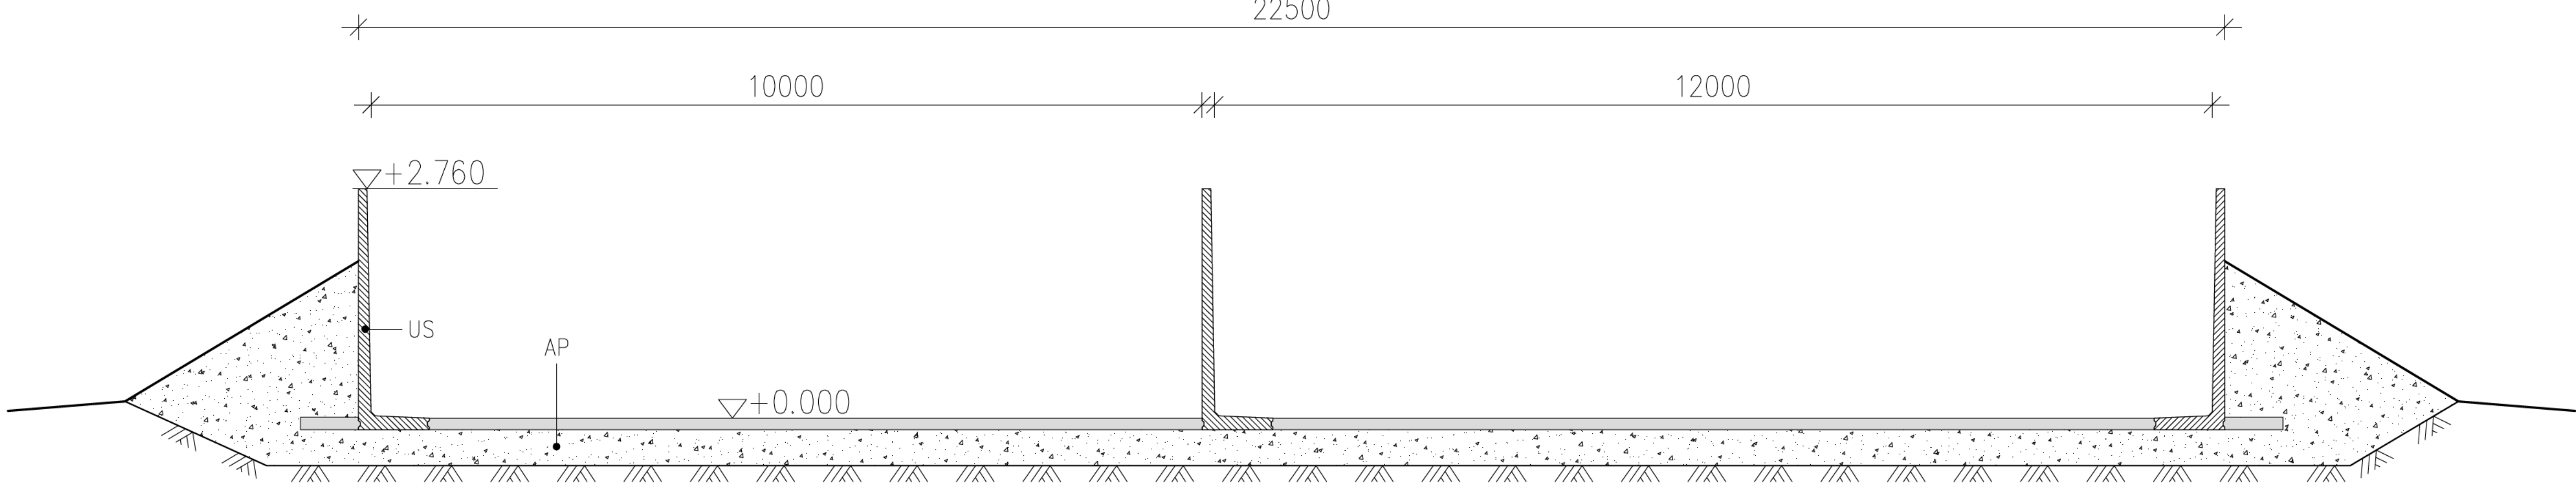

LAJUUSTIEDOT:	
KERROSALA	—
RAKENNUSALA	1125 m ²
TILAVUUS	—

REHUN VARASTOINTITILAVUUS 3036 m³

LAAKASIILON SEINÄT:


MAA- JA METSÄTALOUSMINISTERIÖN ENNAKKOHYVÄKSYMIÄ TERÄSBETONIELEMENTTEJÄ,
RAKENTEET JA LIITOKSET VALMISTAJAN OHJEEN MUKAAN.

SAUMANVALUT; FESCON JUOTOSBETONI 600/3

TERÄSBETONIELEMENTTI b=100/150 mm, h=2900 mm
ROUTIMATON SORATÄYTTÖ ≥ 300 mm
TIVIS PINTAMAAKERROS

AP
TERÄSBETONI 120mm + KESKEINEN VERKKO RAKENNESUUNNITELMAN MUKAAN
ROUTIMATON SORATÄYTTÖ ≥ 300 mm
SUODATINKANGAS JA ROUTASUOJAUS TARVITTAESSA
PERUSMAA

PURISTENESTEEN MÄÄRÄ:
 pesikvattuorehu 700 kg/m³
 3036 m³ * 0,70 t/ m³ = 2125 t
 0,05 m³ / t * 2125 t = 106 m³

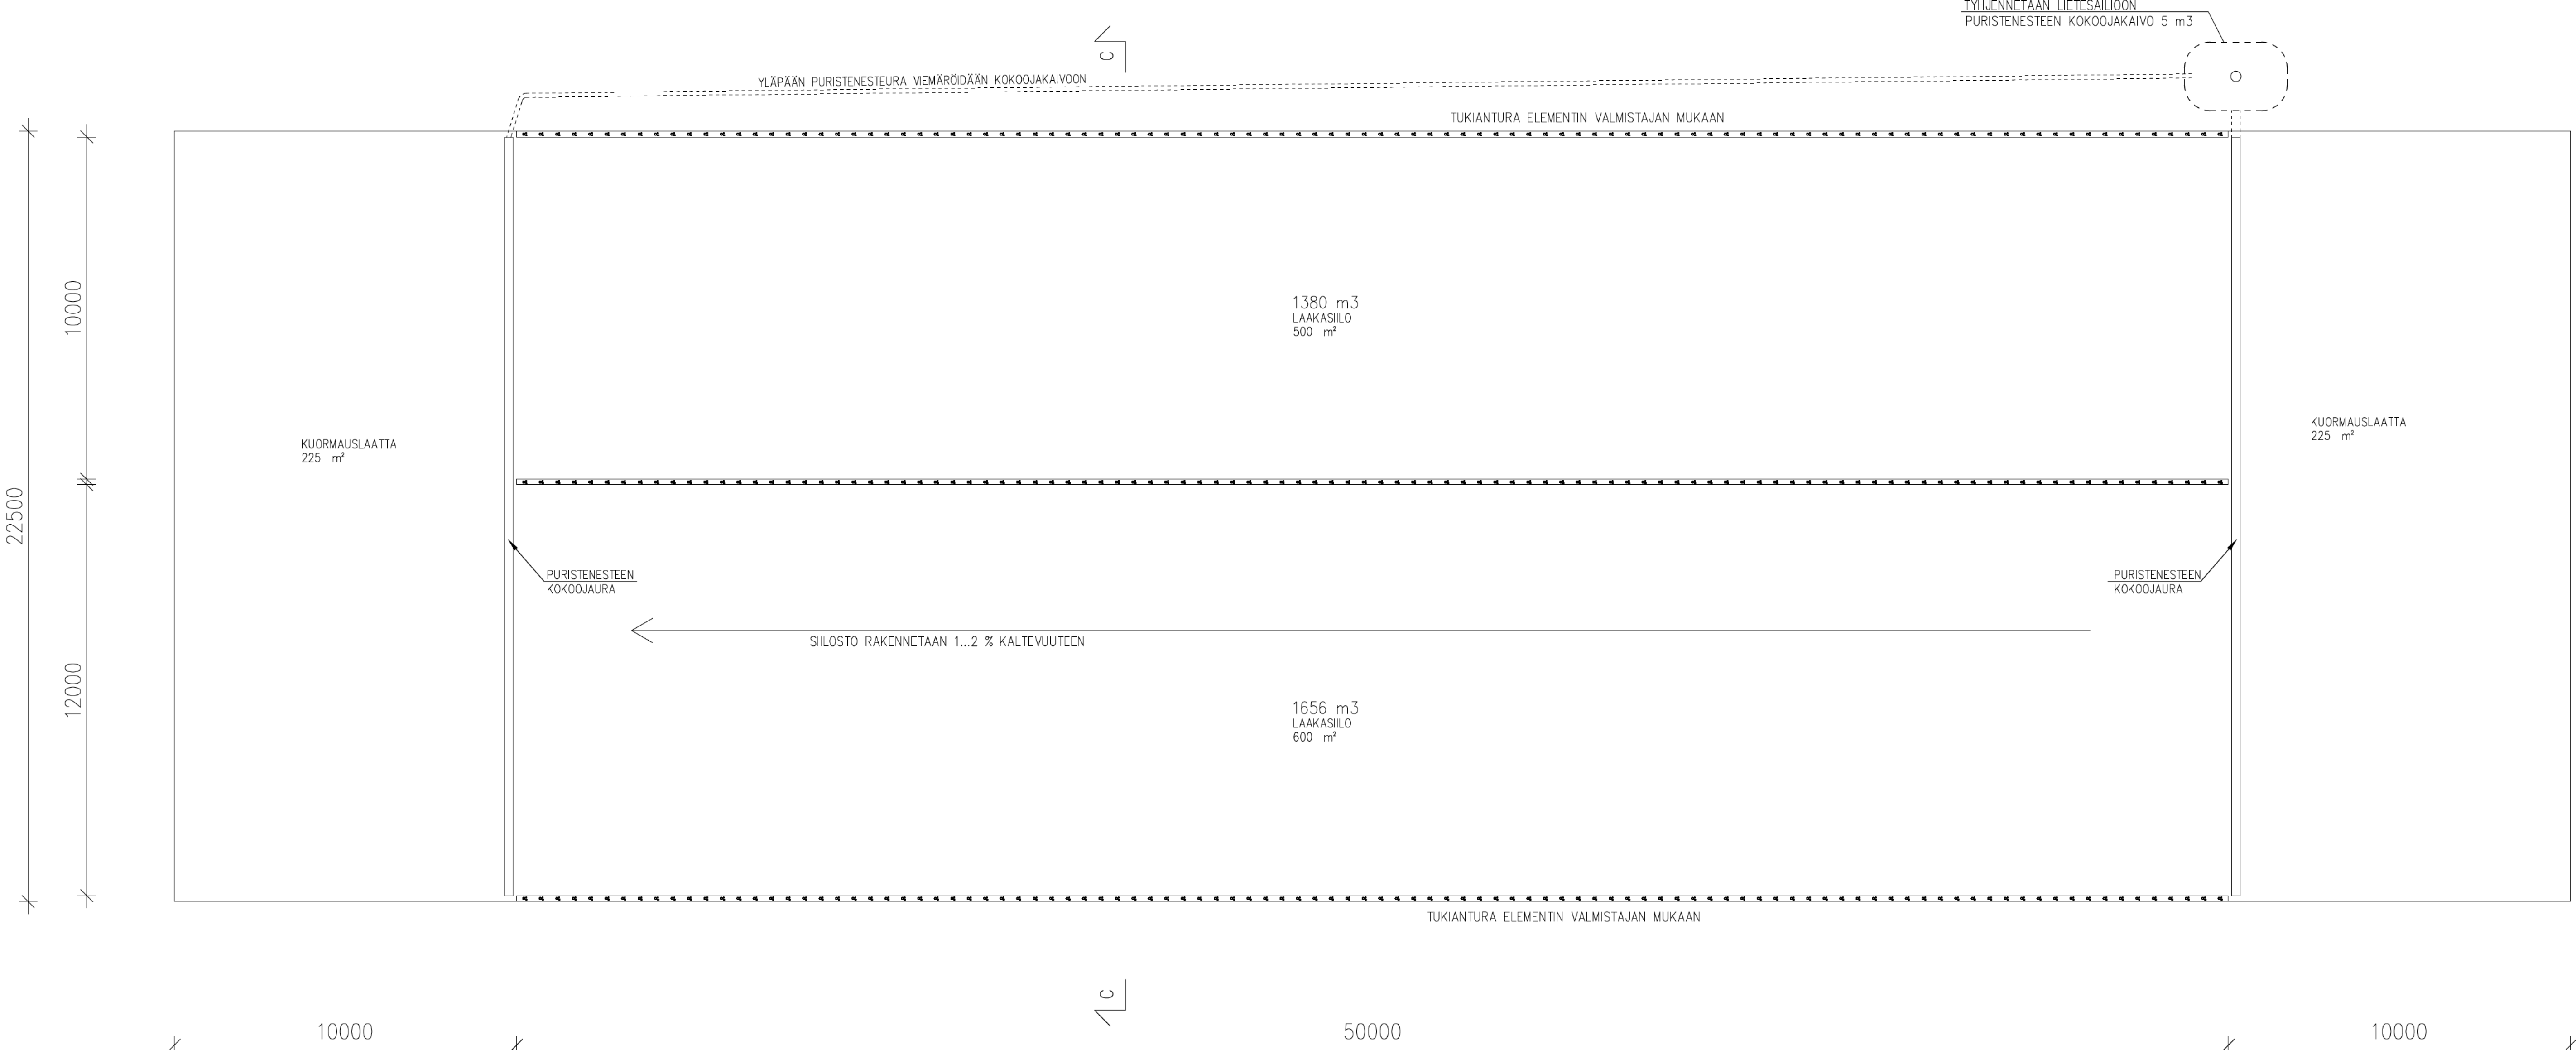

TOIMINNALLINEN SUUNNITTELU

 **ATRIA**
 **TUOTTAJAT**

K:OSA 401	KORTTELI/TLA Pirkkujärjlo	TOIMI/Nro 28:59	RAKENNUSLUVAN TUNNUS
RAKENNUSLOMPEDE UUDISRAKENNUS			PERUSTUS/TLA PAAPIRUSTUS
RAKENNUSKOHTEN NIMI JA OSIOT			JOKS.No 8
LAAKASILLO Kujalan Tila Oy			PERUSTUSN. SÄÄTÖ POHJAPIRUSTUS
Tukittie 54 [REDACTED]			MITTAKAAVAT 1:100
90480 Hailuoto kunta: Hailuoto (72)			YLEISLEIKKAUS C-C 1:50
Rakennusinsinööri/toimisto TIIMI Oy Rautalommantie 13 B 1 76600 Suonenjoki www.rakennusinsinööri/toimistotimi.fi thgkorp_etuimi.sukunimi@tiimipaho.fi			SUKULA TH No FIR.No MUUTOS
			ARK ilmoitusmenettelyn suunnittelija <i>Bogdan Mitkovic</i> Päiväys 12.12.2026 Arjo Lahti, Matinpaino, Blom